




PRZEKRÓJ NORMALNY A-A

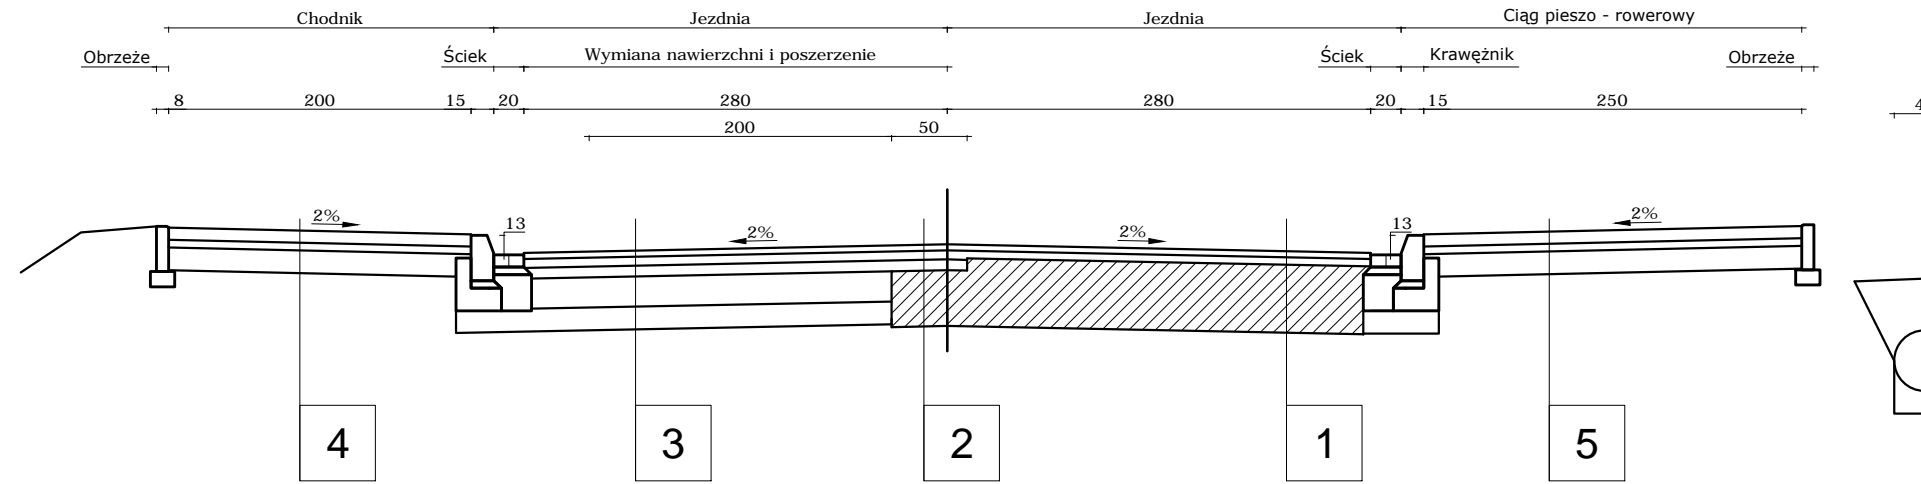


PRZEKRÓJ NORMALNY B-B

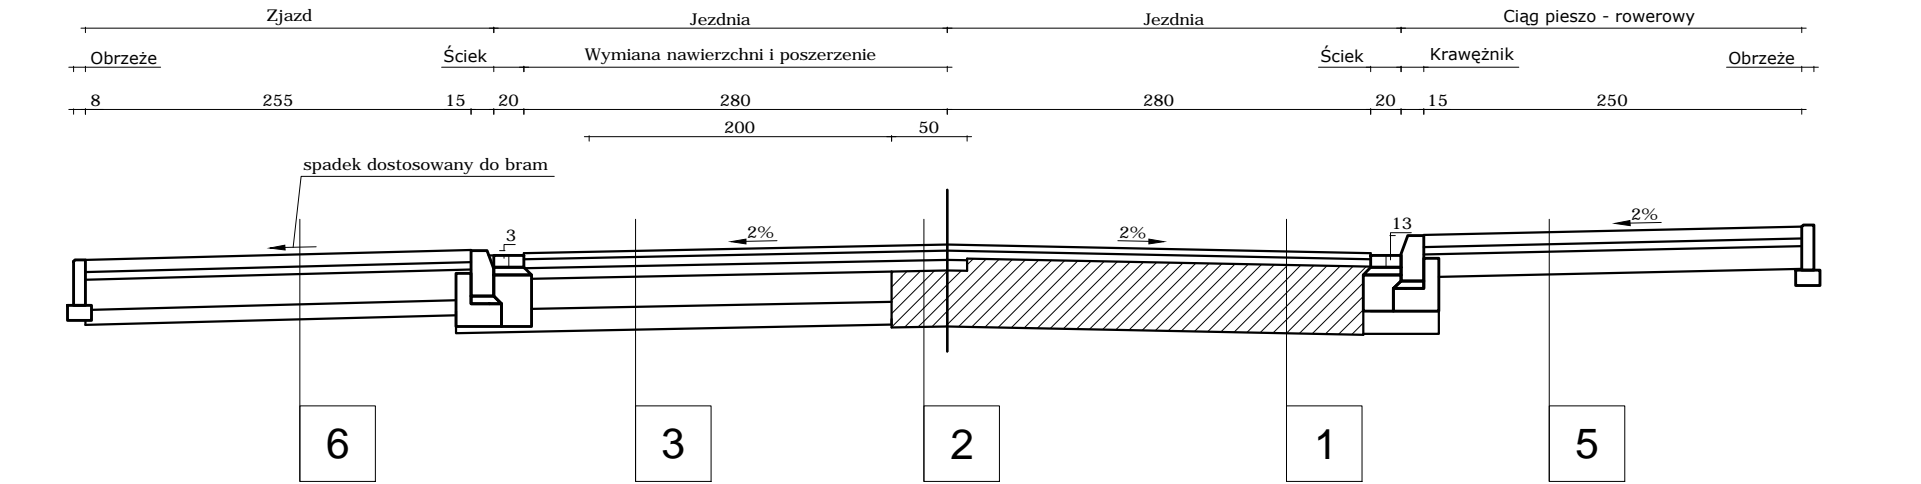


PRZEKRÓJ NORMALNY C-C

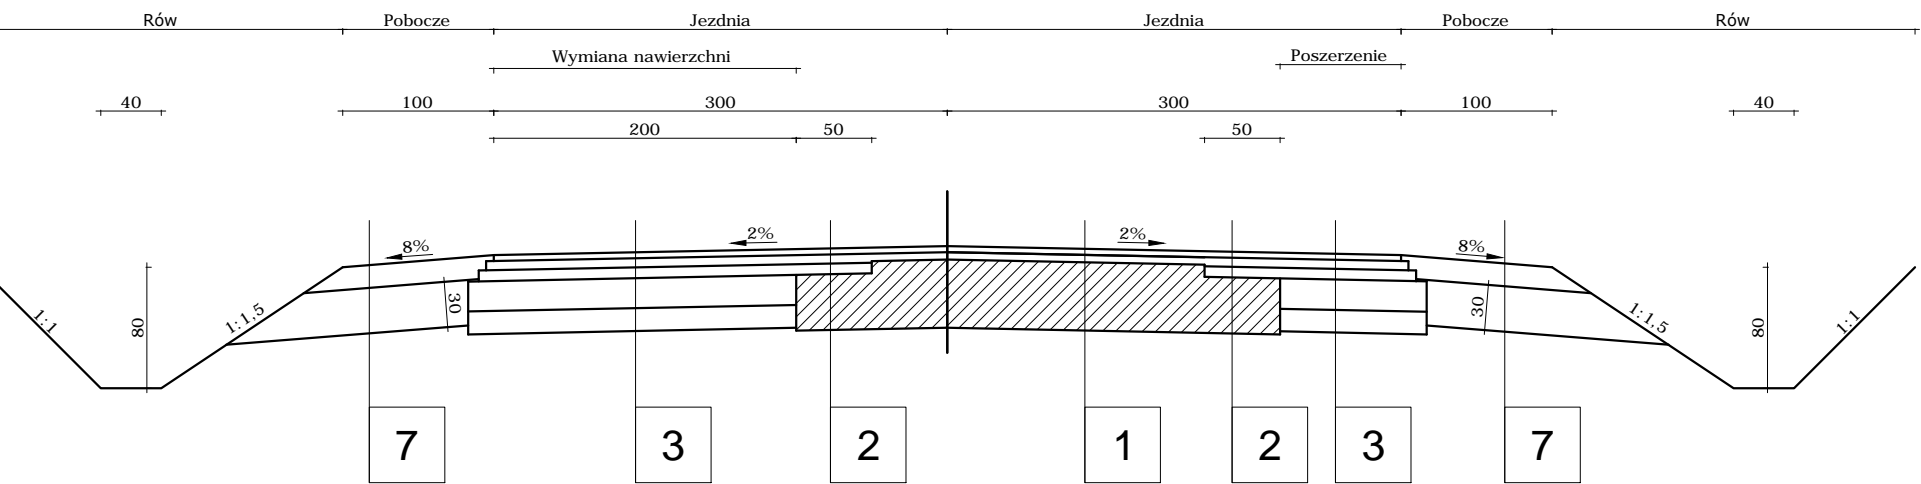


PRZEKRÓJ NORMALNY D-D

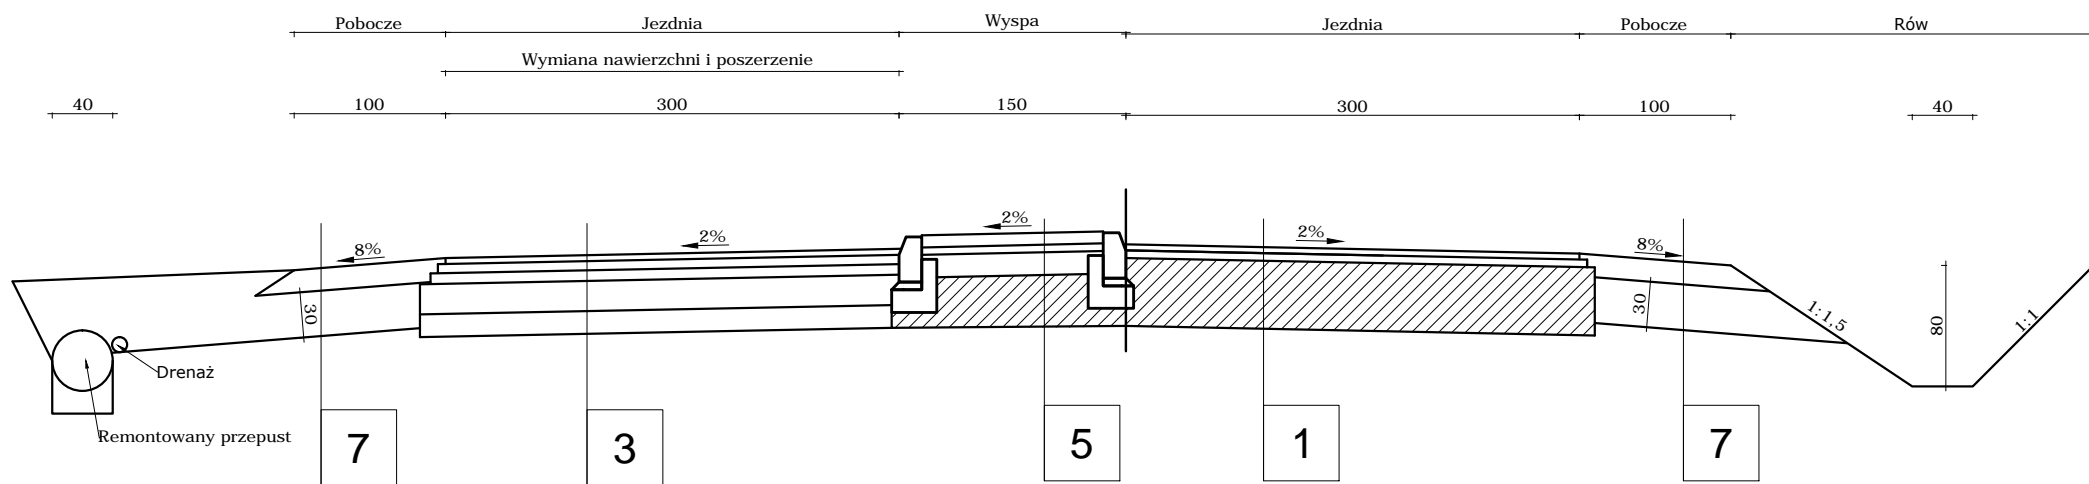


PRZEKRÓJ NORMALNY E-E

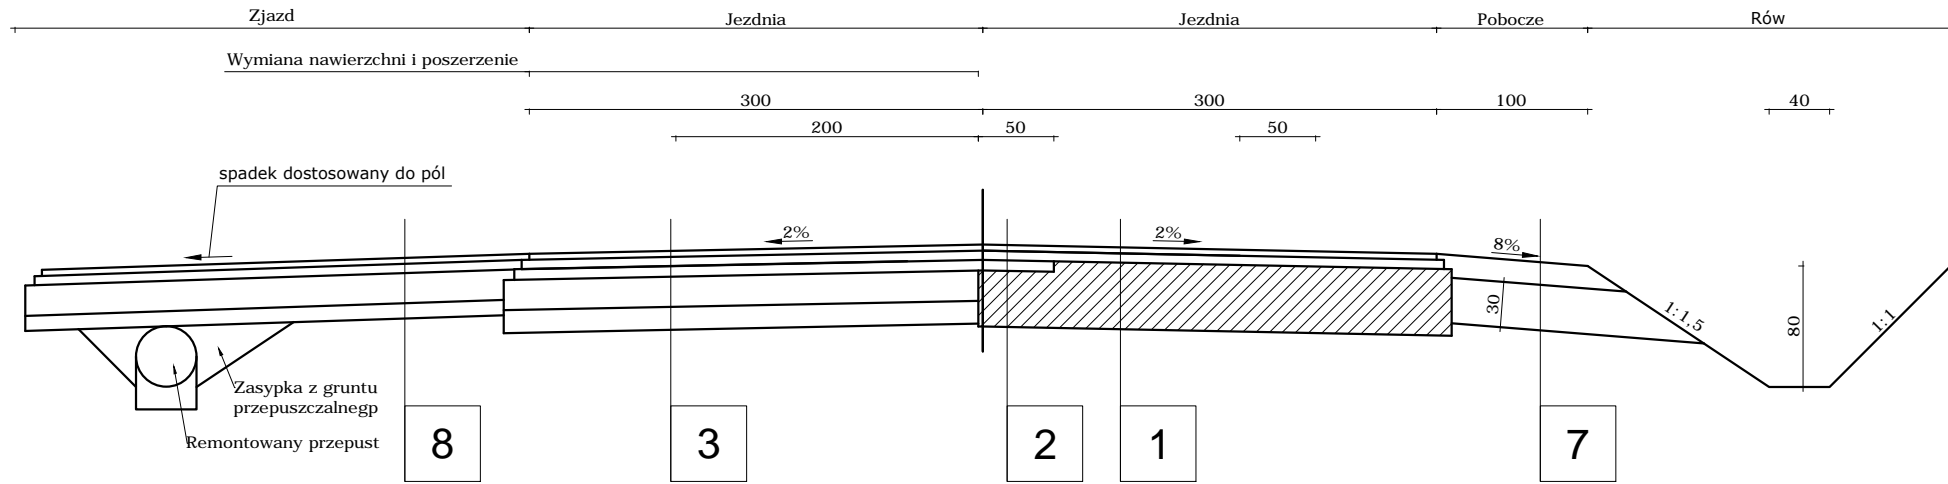


PRZEKRÓJ NORMALNY F-F

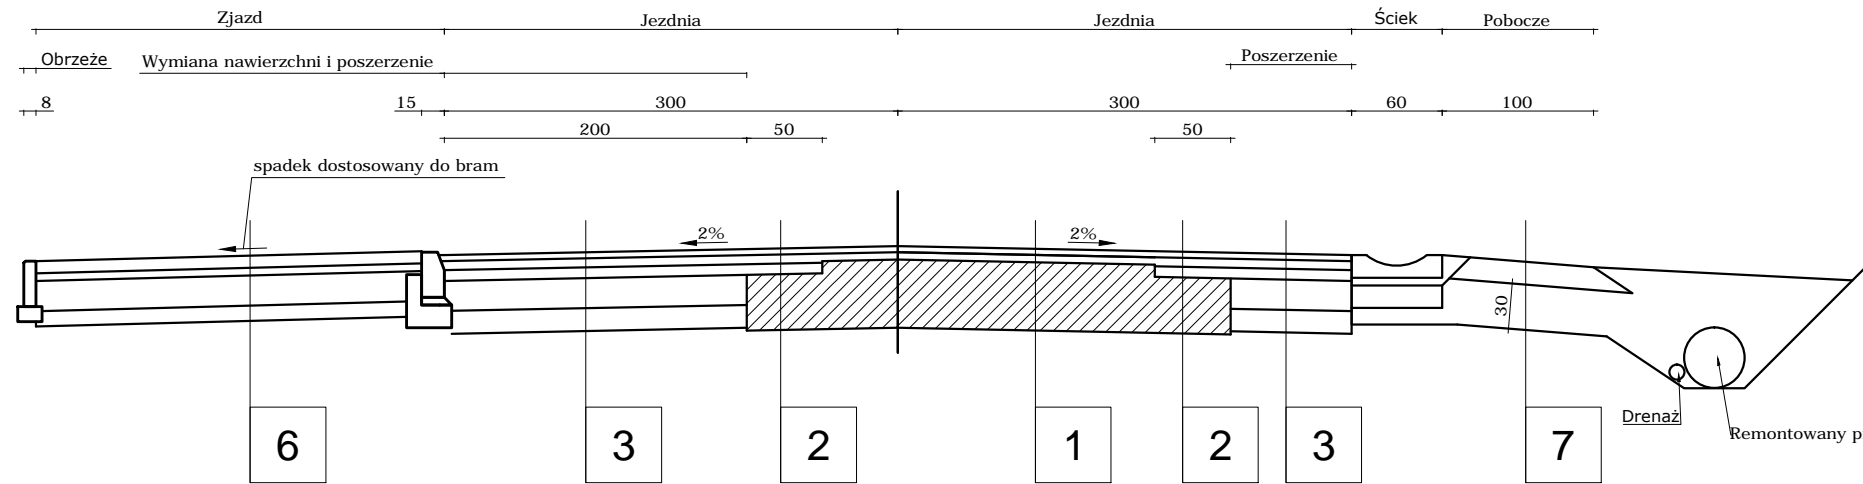


PRZEKRÓJ NORMALNY G-G

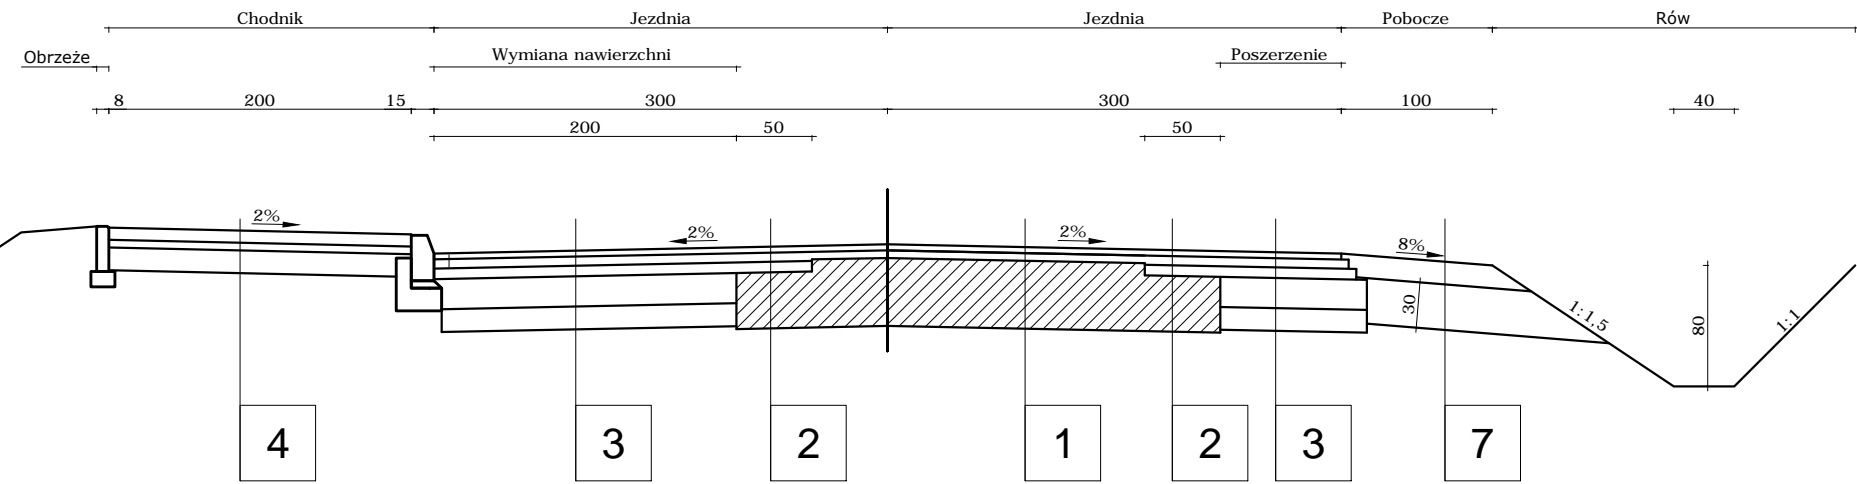

PRZEKRÓJ NORMALNY H-H

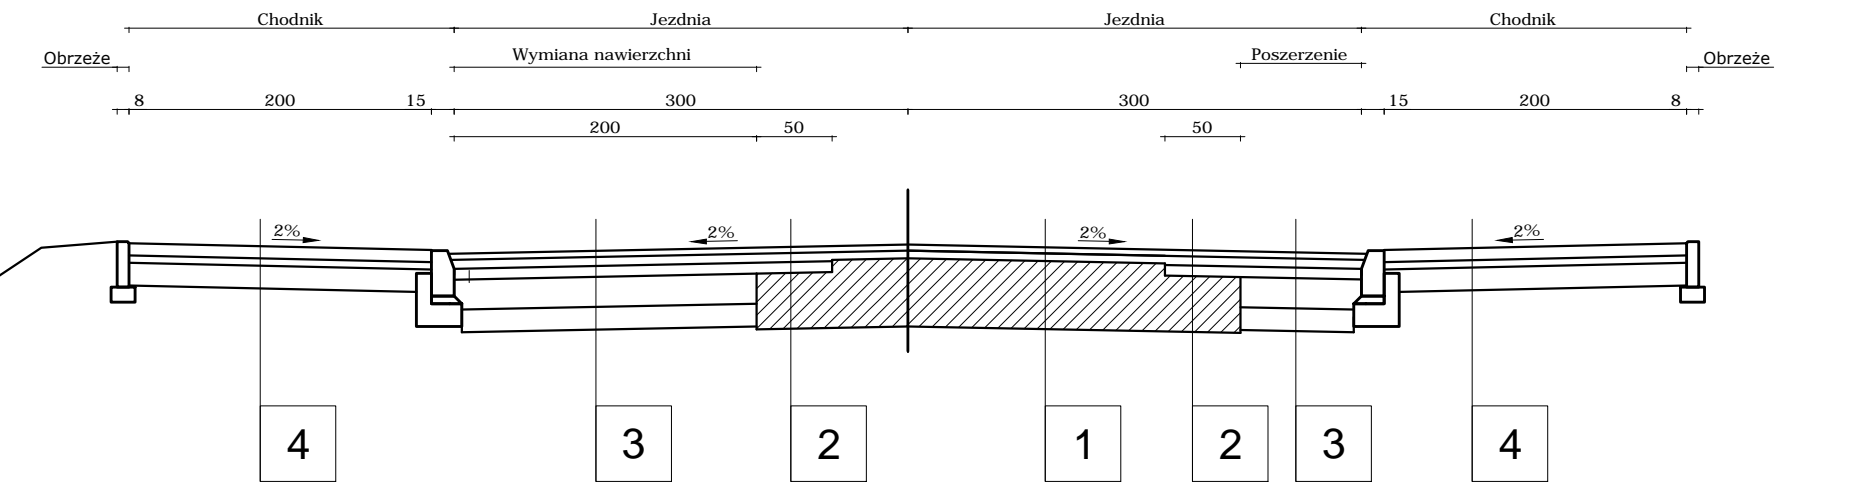

PRZEKRÓJ NORMALNY I-I

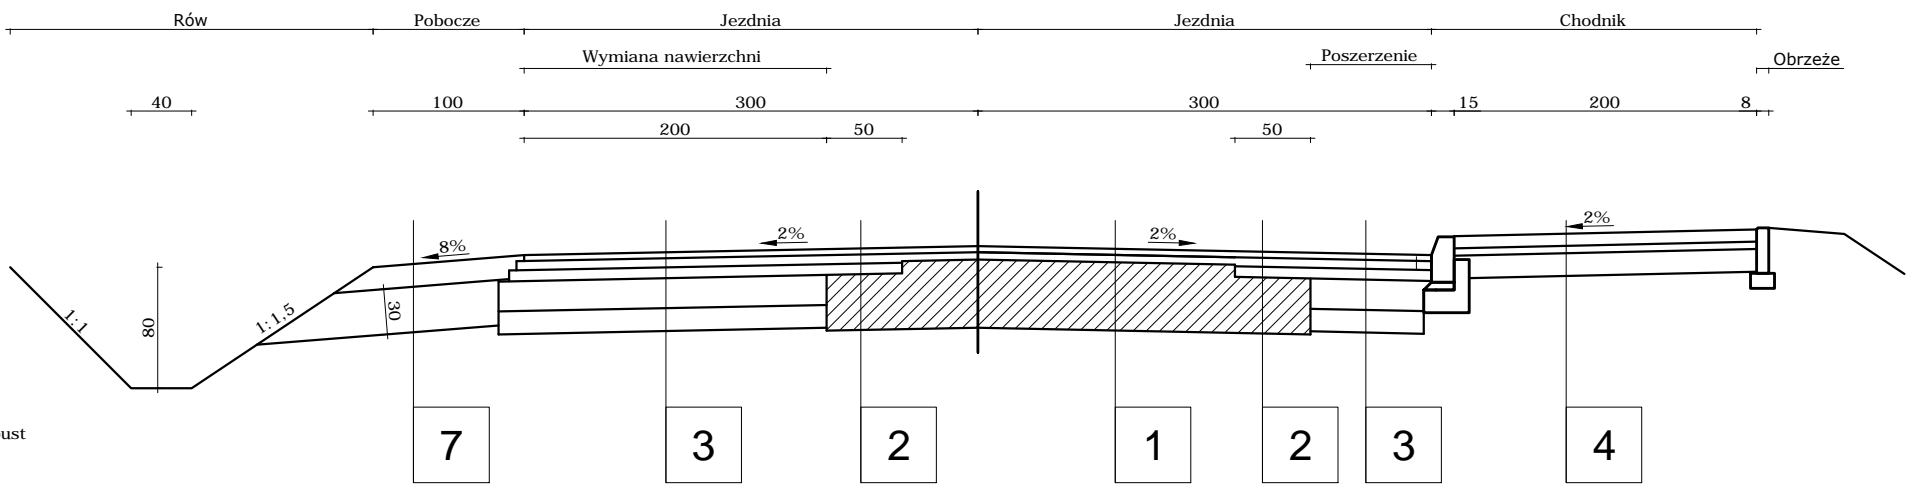

Konstrukcja:

1. Warstwa ścierna z betonu asfaltowego AC 11 S 4cm
• Warstwa wyrównawcza z betonu asfaltowego AC16W min. 3cm
• Istniejąca nawierzchnia częściowo wyprofilowana frezowaniem
2. Warstwa ścierna z Betonu asfaltowego AC 11 S 4cm
• Warstwa wiążąca z betonu asfaltowego AC16 W 5cm
• Warstwa podbudowy z betonu asfaltowego AC 22 P 7cm
• Istniejąca nawierzchnia częściowo zfrezowana
3. Warstwa ścierna z Betonu asfaltowego AC 11 S 4cm
• Warstwa wiążąca z betonu asfaltowego AC16 W 5cm
• Warstwa podbudowy z betonu asfaltowego AC 22 P 7cm
• Warstwa podbudowy z kruszywa łamanego stabilizowanego mechanicznie 0/31,5mm 20cm
• Warstwa gruntu stabilizowanego cementem Rm=2,5MPa 15cm
- 4 - 5. Warstwa ścierna z kostki brukowej betonowej 8cm
• Podesypka cementowo - piaskowa 5cm
• Warstwa gruntu stabilizowanego cementem Rm=1,5MPa 15cm
6. Warstwa ścierna z kostki brukowej betonowej 8cm
• Podesypka cementowo - piaskowa 5cm
• Warstwa podbudowy z kruszywa łamanego stabilizowanego mechanicznie 0/31,5mm 20cm
• Warstwa odcinająca z piasku 10cm
7. Warstwa pobocza z pospółki / destruktu / kłsm 0/31,5 15cm
• Warstwa odsączająca z piasku 30cm
8. Warstwa ścierna z Betonu asfaltowego AC 11 S 4cm
• Warstwa wiążąca z betonu asfaltowego AC16 W 5cm
• Warstwa podbudowy z kruszywa łamanego stabilizowanego mechanicznie 0/31,5mm 20cm
• Warstwa odcinająca z piasku 10cm

Przebudowa drogi powiatowej nr 4348P na odcinku Kuchary Kucharki (od km 0+000 do km 2+003)

Przekroje normalne		Rysunek nr: 4.1	Data: 08.2016 r.	Skala: 1:50
Adres inwest.	Powiat pleszewski, Gmina Gołuchów - pas drogowy dr. pow. 4348P dz. nr. 81/2; 77/2; obręb Kuchary 302005_2.0009 dz. nr. 39; 40; obręb Kucharki 302005_2.0008			
Inwestor	Zarząd Dróg Powiatowych w Pleszewie, ul. Hallera 54, 63-300 Pleszew			
Zespół projektu		Nr uprawnień budowlanych	Podpis	
Projektant	mgr inż. Tomasz Kubiak	51/PW/99		
Asystent	mgr inż. Lech Marciniak	WKP/0285/OWOD/09		
Sprawdzający				