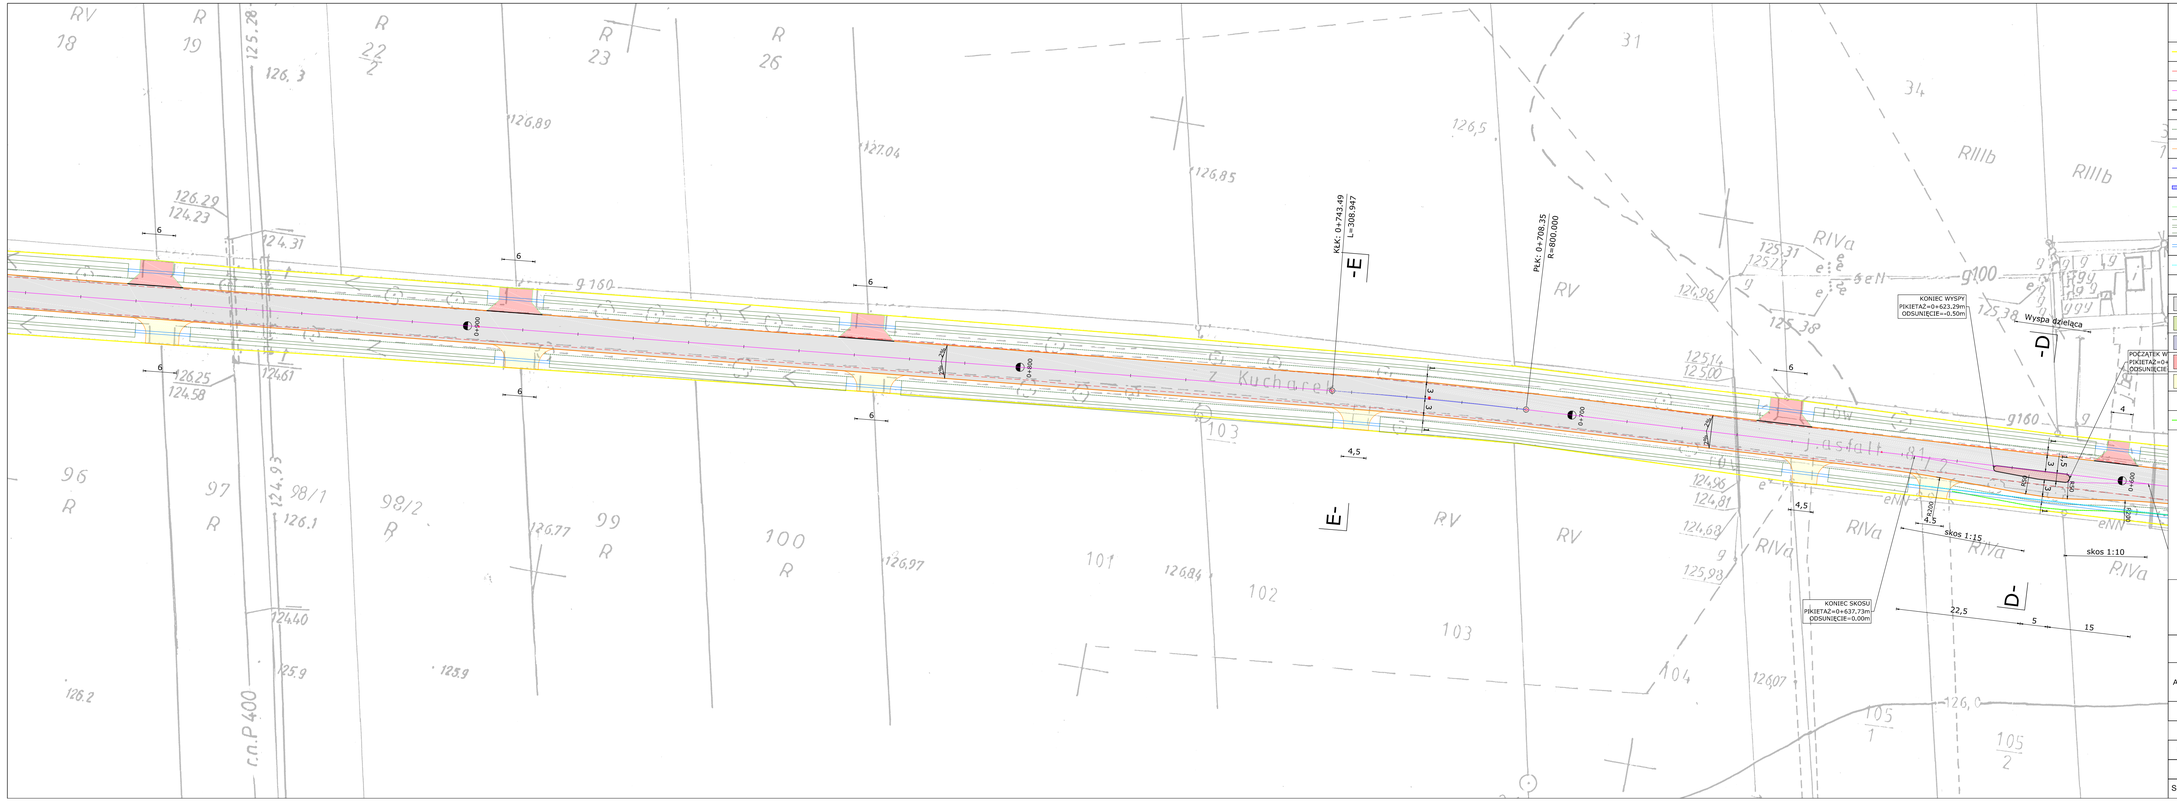

LEGENDA

- Granica pasa drogowego
- Istniejaca krawędź jezdni (z pomiaru geodezyjnego)
- Oś jezdni
- Krawężnik betonowy 15 x 30cm
- Krawędź pobocza
- Krawędź zjazdów
- Ściek przykrawężnikowy z dwóch rzędów kostki betonowej
- Ściek korytkowy szer. 60cm na ławie betonowej
- Obrzeże betonowe 8 x 30 cm
- Oczyszczenie istniejących rowów
- Kanalizacja deszczowa, przepust - rura ze studnią - remont
- Rura drenarska przy przepuście
- Wpust deszczowy
- Nawierzchnia jezdni z betonu asfaltowego
- Nawierzchnia chodnika z kostki betonowej bezfazowej gr. 8 cm
- Nawierzchnia ciągu piesz. - rower. z kostki betonowej bezfazowej gr. 8cm
- Nawierzchnia zjazdów z kostki betonowej bezfazowej gr. 8cm
- Nawierzchnia zjazdów z betonu asfaltowego
- Drzewa do nasadzenia
- Żywopłot do nasadzenia

Przebudowa drogi powiatowej nr 4348P na odcinku Kuchary Kucharki (od km 0+000 do km 2+003)

Zagospodarowanie terenu	Rysunek nr:	Data:	Skala:
	2.3	08.2016 r.	1:500

Adres inwest.	Powiat pleszewski, Gmina Gołuchów - pas drogowy dr. pow. 4348P dz. nr: 81/2; 77/2; obręb Kuchary 302005_2.0009 dz. nr: 39; 40; obręb Kucharki 302005_2.0008
Inwestor	Zarząd Dróg Powiatowych w Pleszewie, ul. Hallera 54, 63-300 Pleszew

Zespół projektu		Nr uprawnień budowlanych	Podpis
Projektant	mgr inż. Tomasz Kubiak	51/PW/99	
Asystent	mgr inż. Lech Marciniak	WKP/0285/OWOD/09	
Sprawdzający			