



zjazd krawędz nawierzchni
km 0 +453,90 (droga)

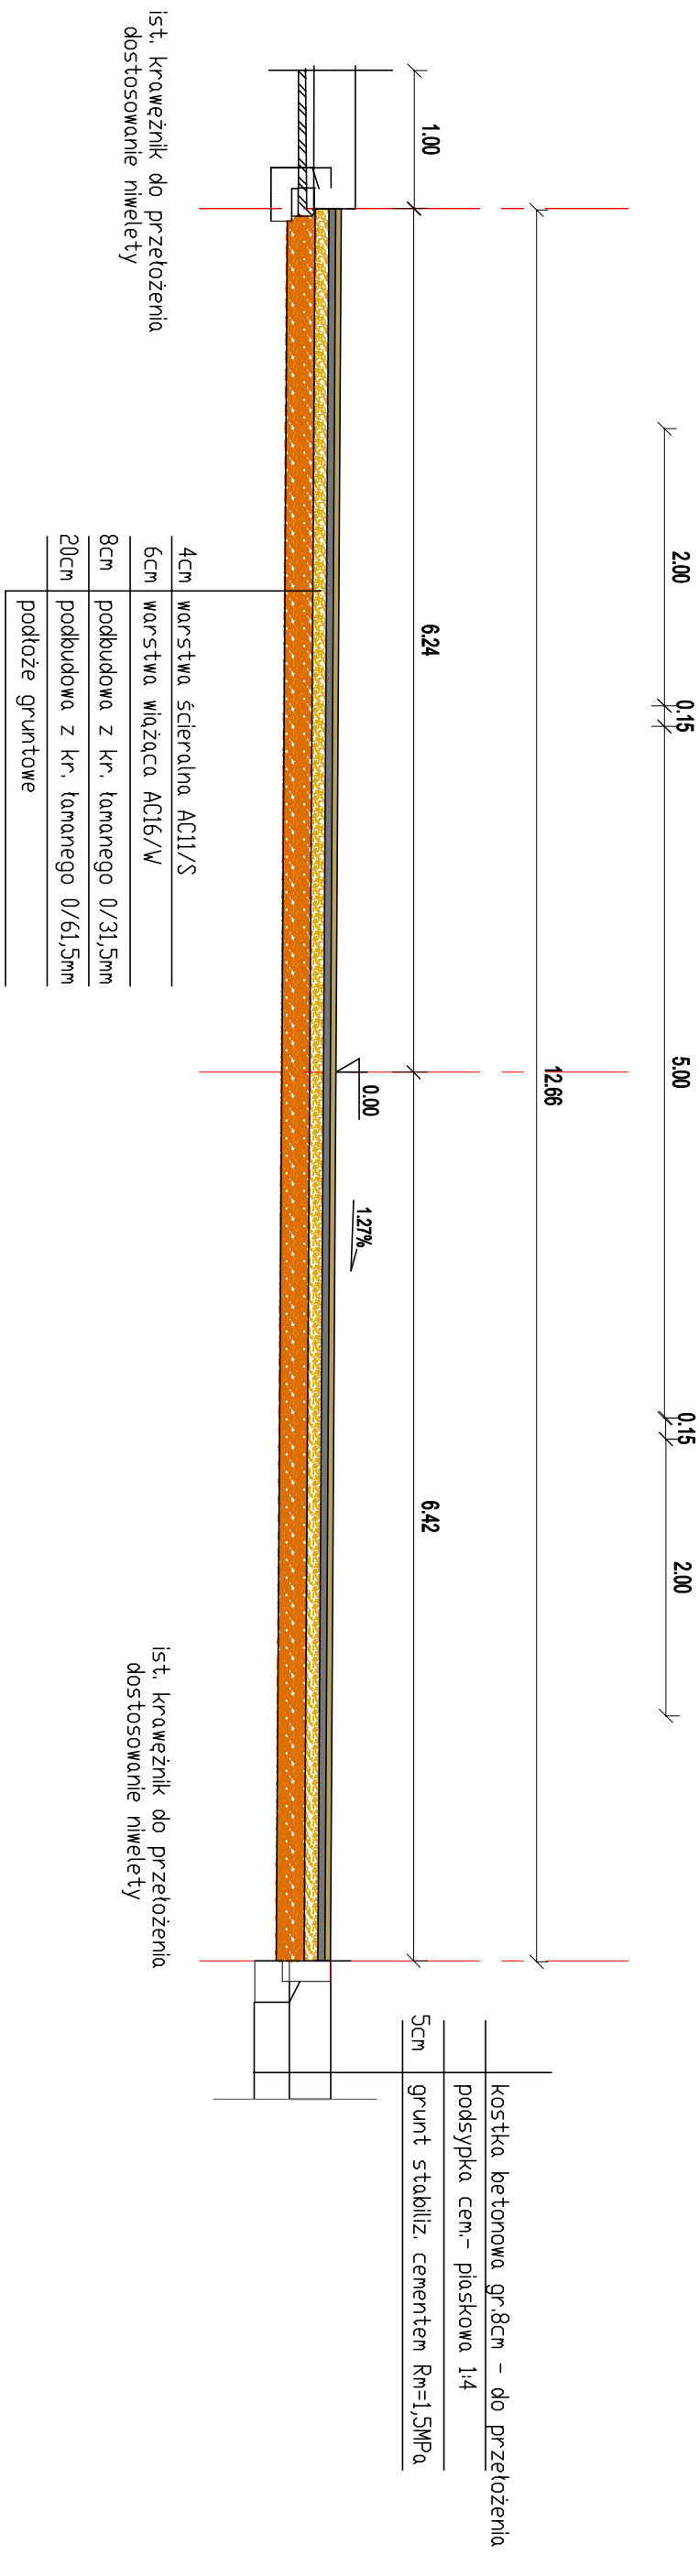

przekrój normalny - KM 0+453 zjazd (droga)

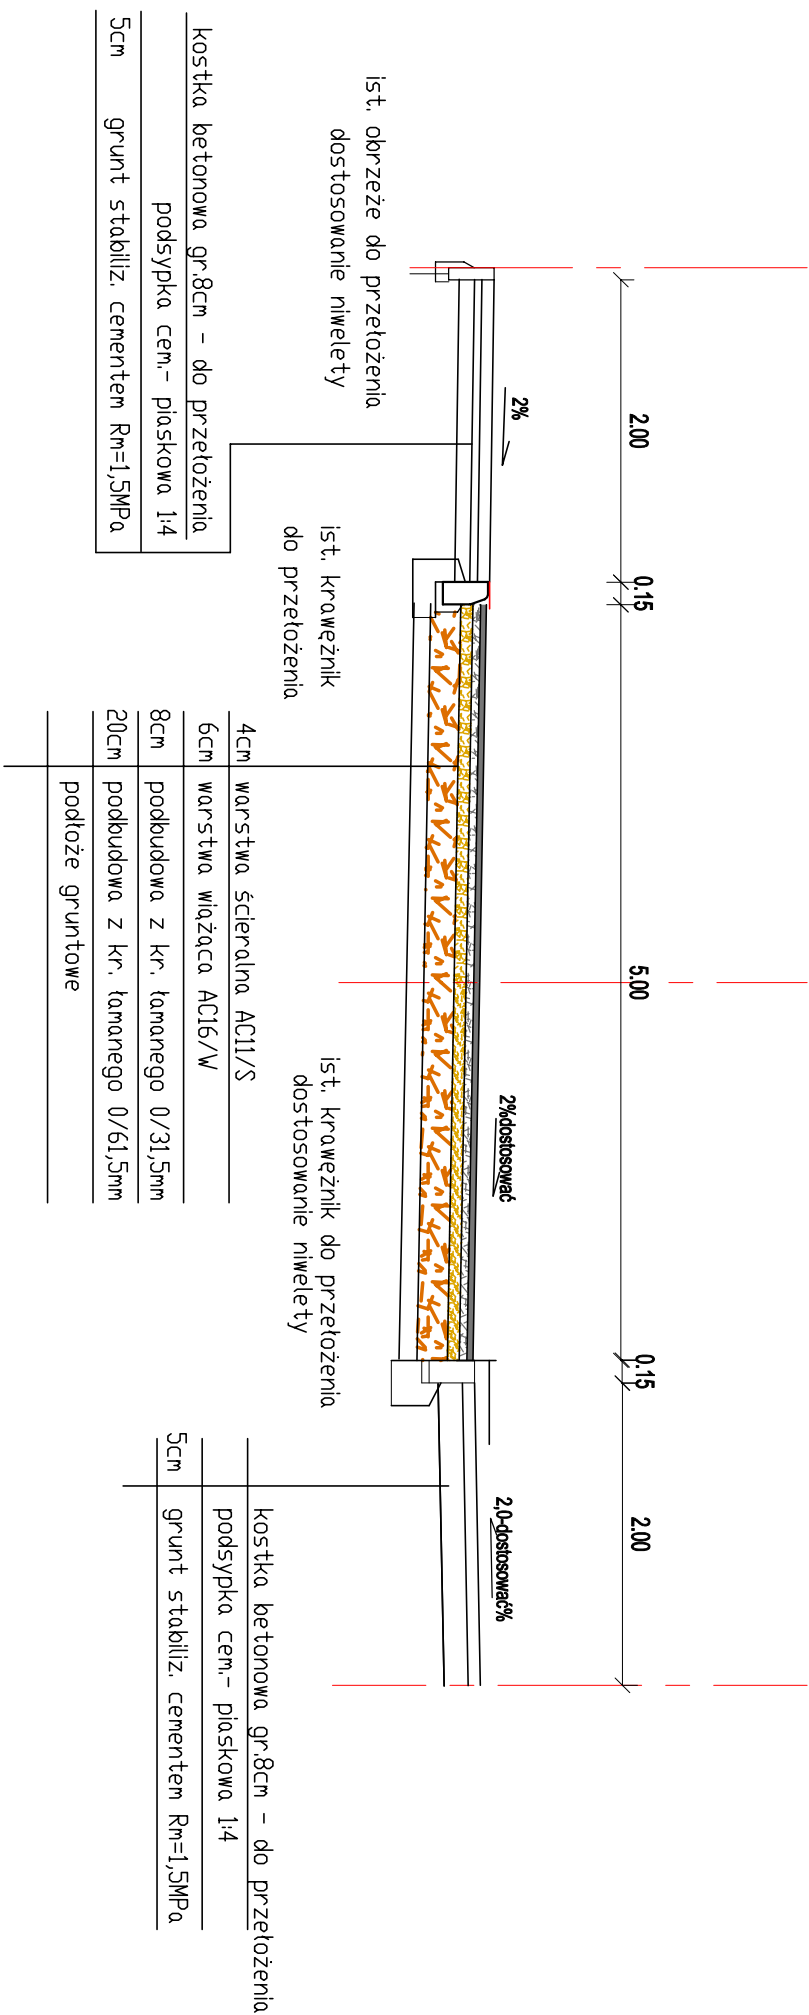

INWESTOR	ZARZĄD DRÓG POWIATOWYCH W PLESZEWIE				
ADRES	63-300 Pleszew ul. Hallera 54				
ZADANIE	Przebudowa drogi powiatowej Nr 431P w miejscowości Broniszewice				
				rys.mr 3/5	
				SKALA 1: 50	
		DATA: 06. 2019			
PRZEKROJE NORMALNE					
BRANŻA:	drogowa	podpis			
PROJEKTANT					
SPRAWDZAJĄCY					