



przekrój normalny - KM 0+540 E - E

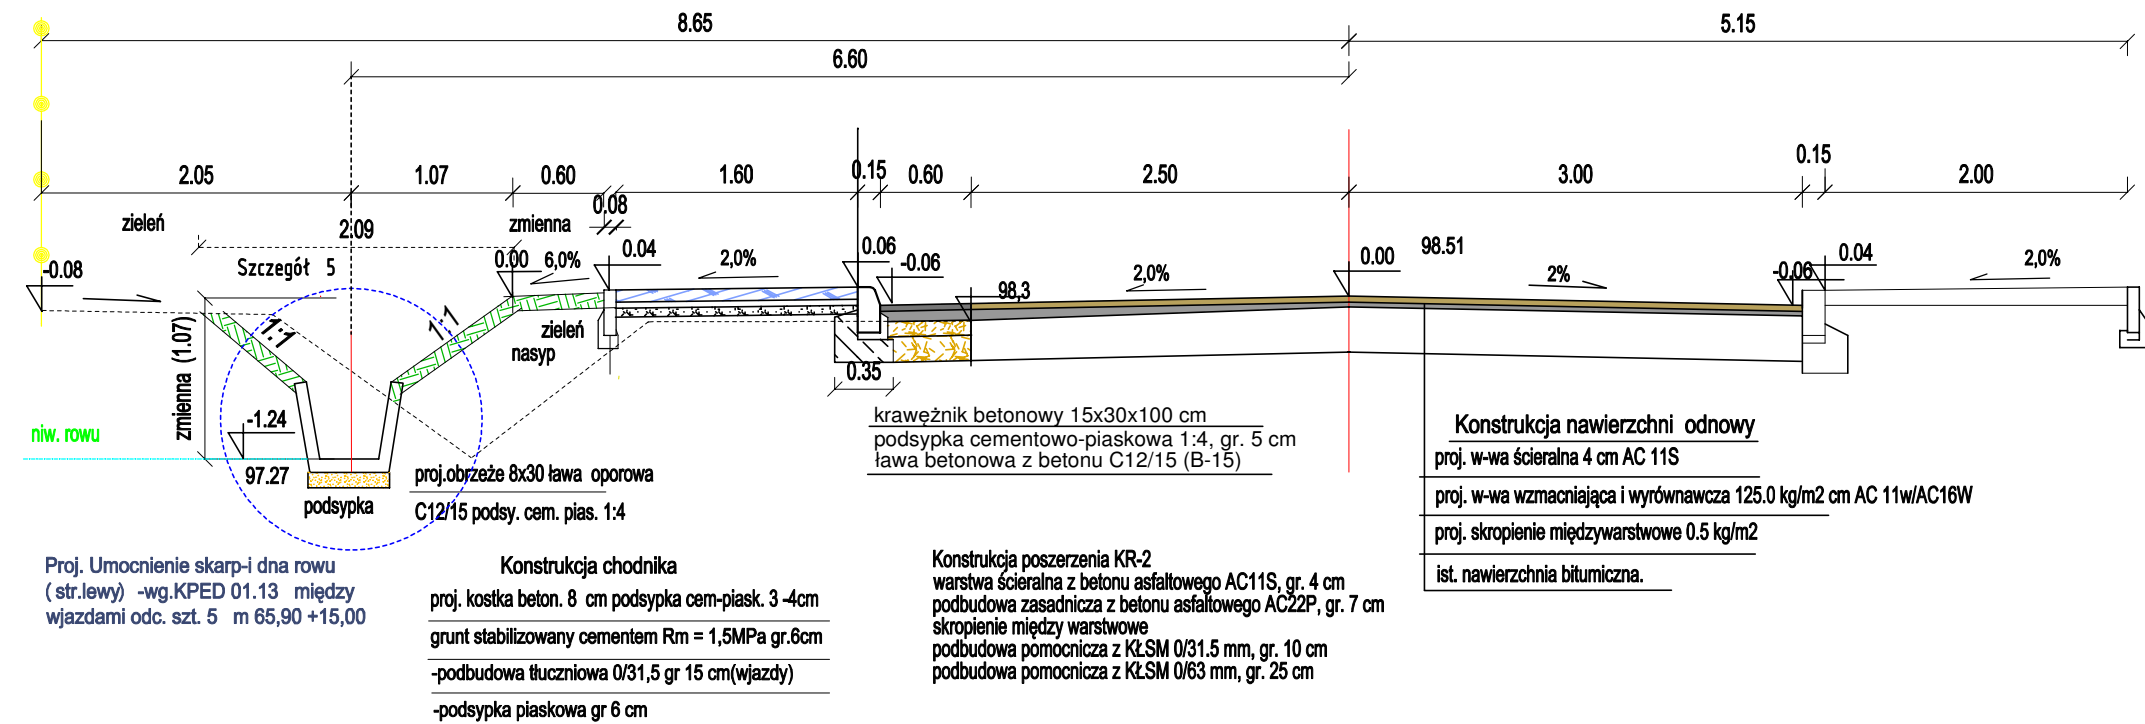

ist. chodnik dostosowanie niwelety -wjazdy wraz z krawężnikiem

przekrój normalny KM 0+498 - KM 0+514 D - D

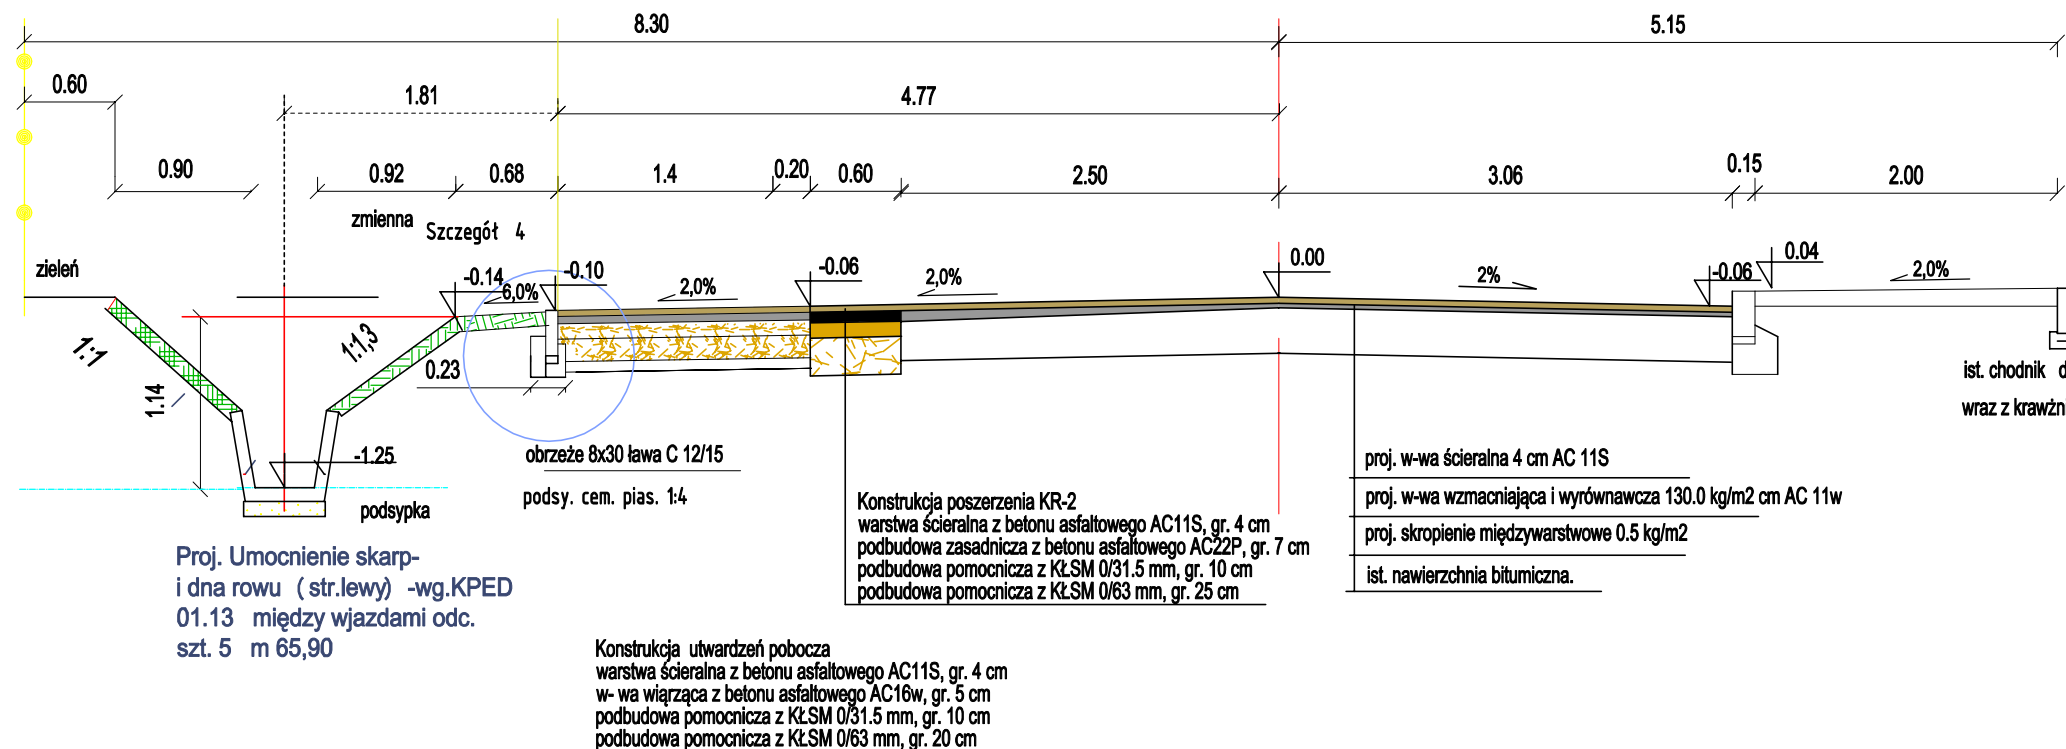

ist. chodnik dostosowanie niwelety -wjazdy wraz z krawężnikiem

INWESTOR	ZARZĄD DRÓG POWIATOWYCH W PLESZEWIE		
ADRES	63-300 Pleszew ul. Hallera 54		
ZADANIE	Przebudowa drogi powiatowej Nr 4311P w miejscowości Broniszewice	rys.nr 3/3	
		SKALA 1: 50	
		DATA: 06. 2019	
PRZEKROJE NORMALNE			
BRANŻA:	drogowa		podpis
PROJEKTANT			
SPRAWDZAJĄCY			