




STUDZIENKA OSADNIKOWA BET.
Ø500 mm
ze wpuštěm klasy D400
skala 1:25 kroweznik uliczny

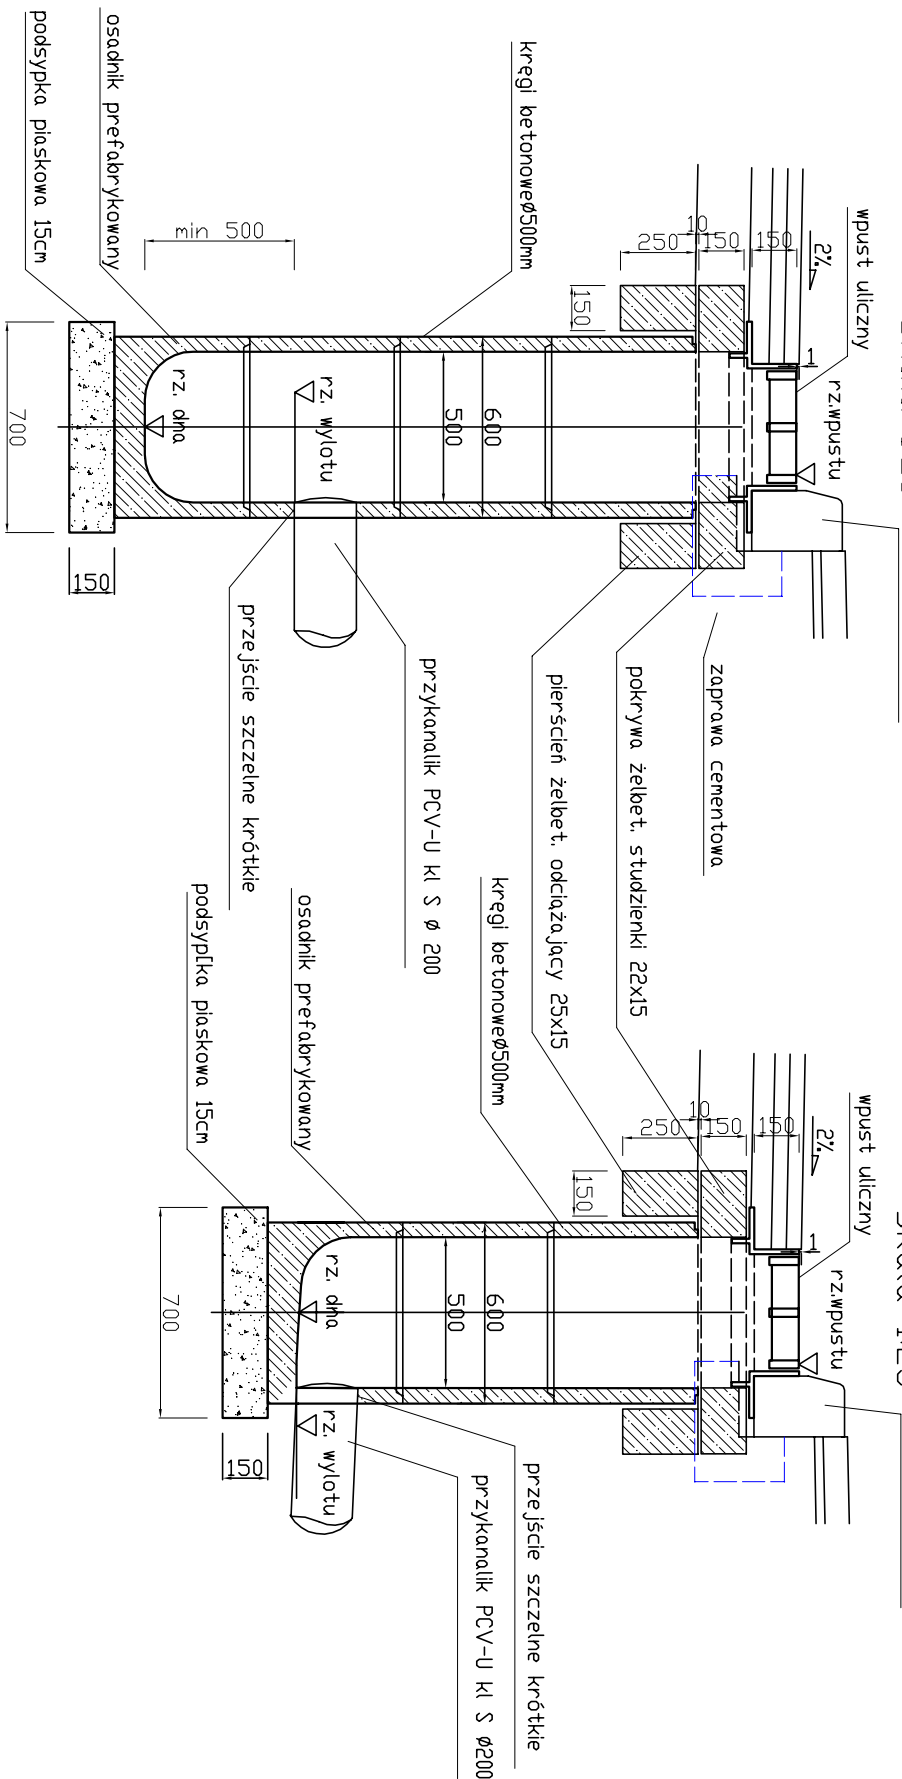


WPŁYT KRAJOWY
skala 1:25

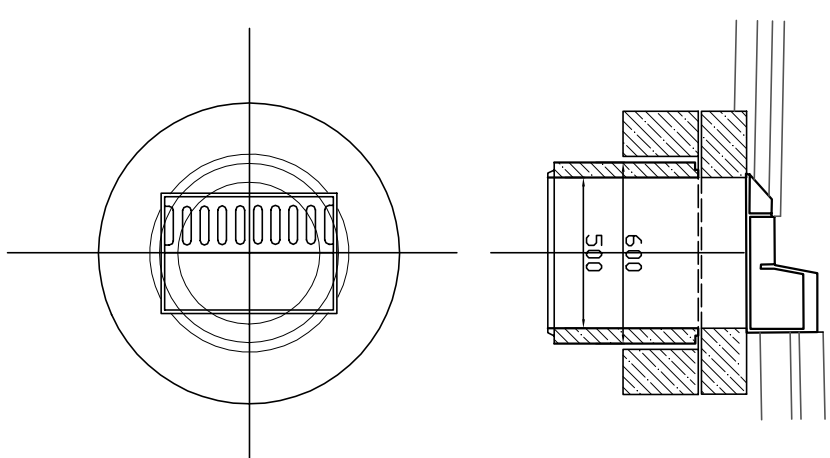


POKRYWA STUDNI ŚCIEKOWEJ

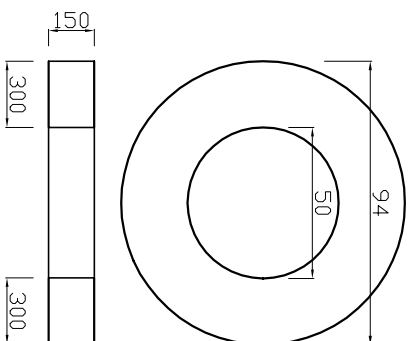

PIERŚCIEN ODCIĄŻAJĄCY

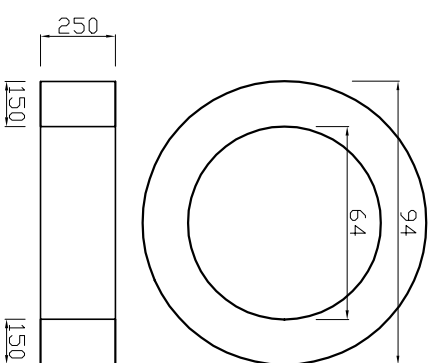

WPUST ULICZNY

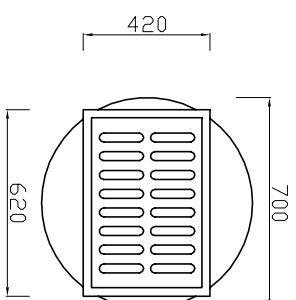

INWESTOR	ZARZĄD DRÓG POWIATOWYCH W PLESZEWIE		
ADRES	63-300 Pleszew ul. Hallera 54		
ZADANIE	Przebudowa drogi powiatowej Nr 431P w miejscowości Broniszewice	rys.nr 5	
		SKALA 1: 25	
		DATA: 06. 201	
ODWODNIENIE - SZCZEGÓŁY			
BRANŻA:	drogowa	podpis	
PROJEKTANT			
SPRAWDZAJĄCY			