



przekrój normalny - KM 0+447 (1 - 1)

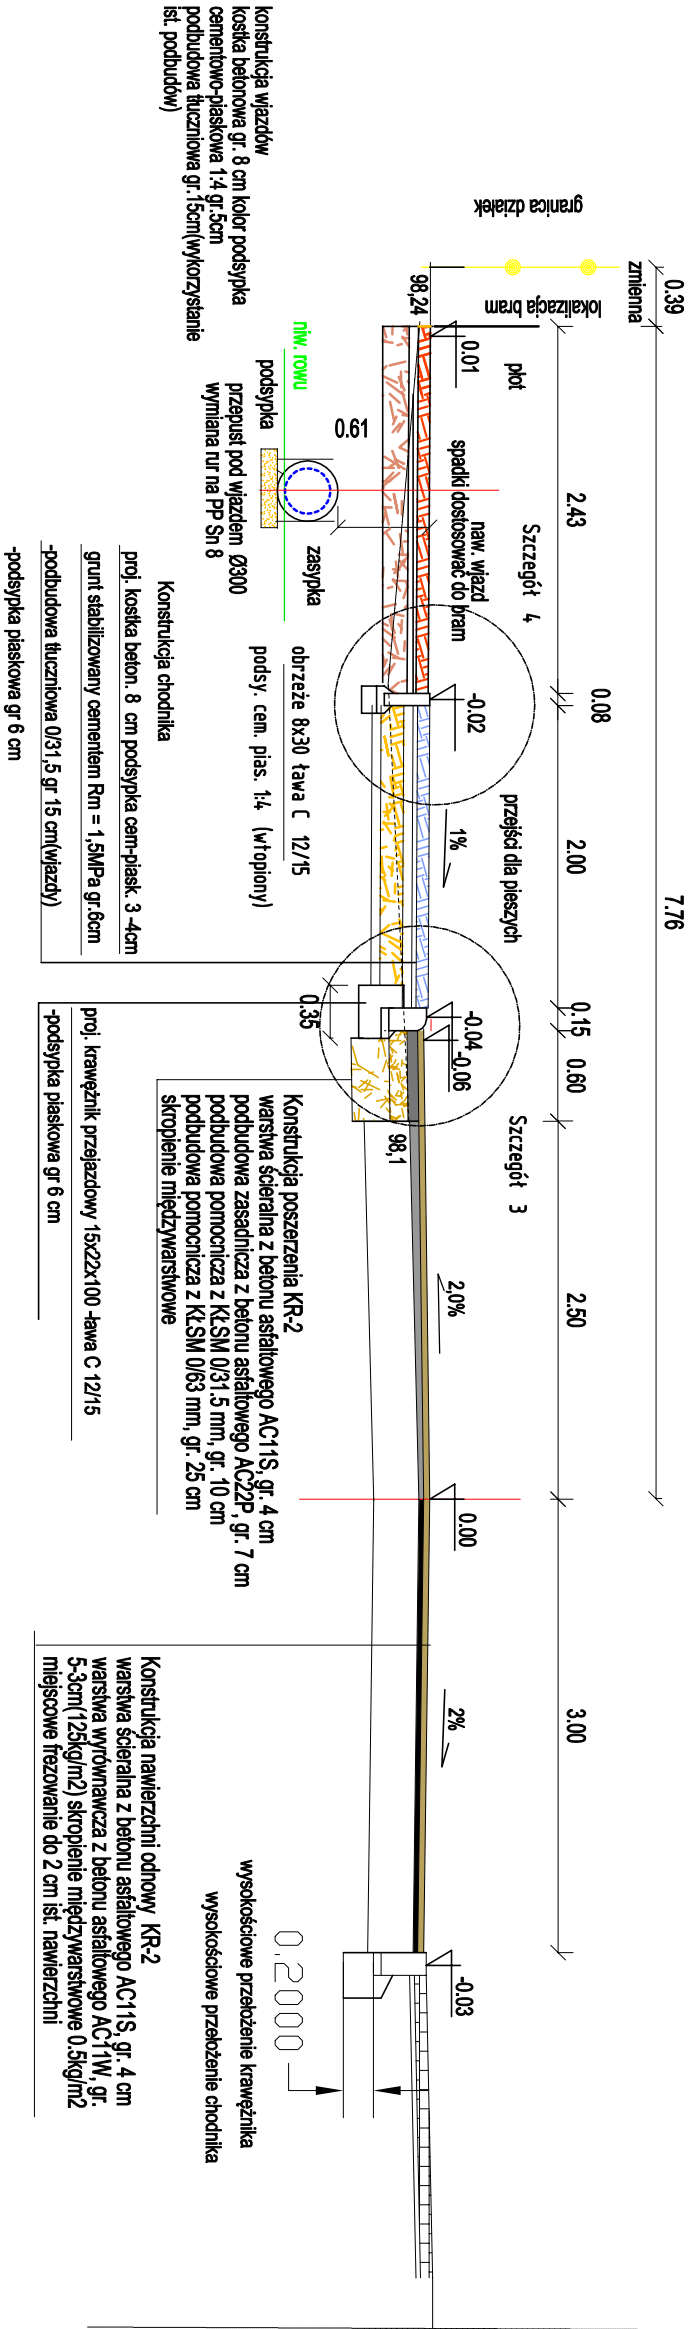

przekrój normalny - KM 0+407 (C - C)

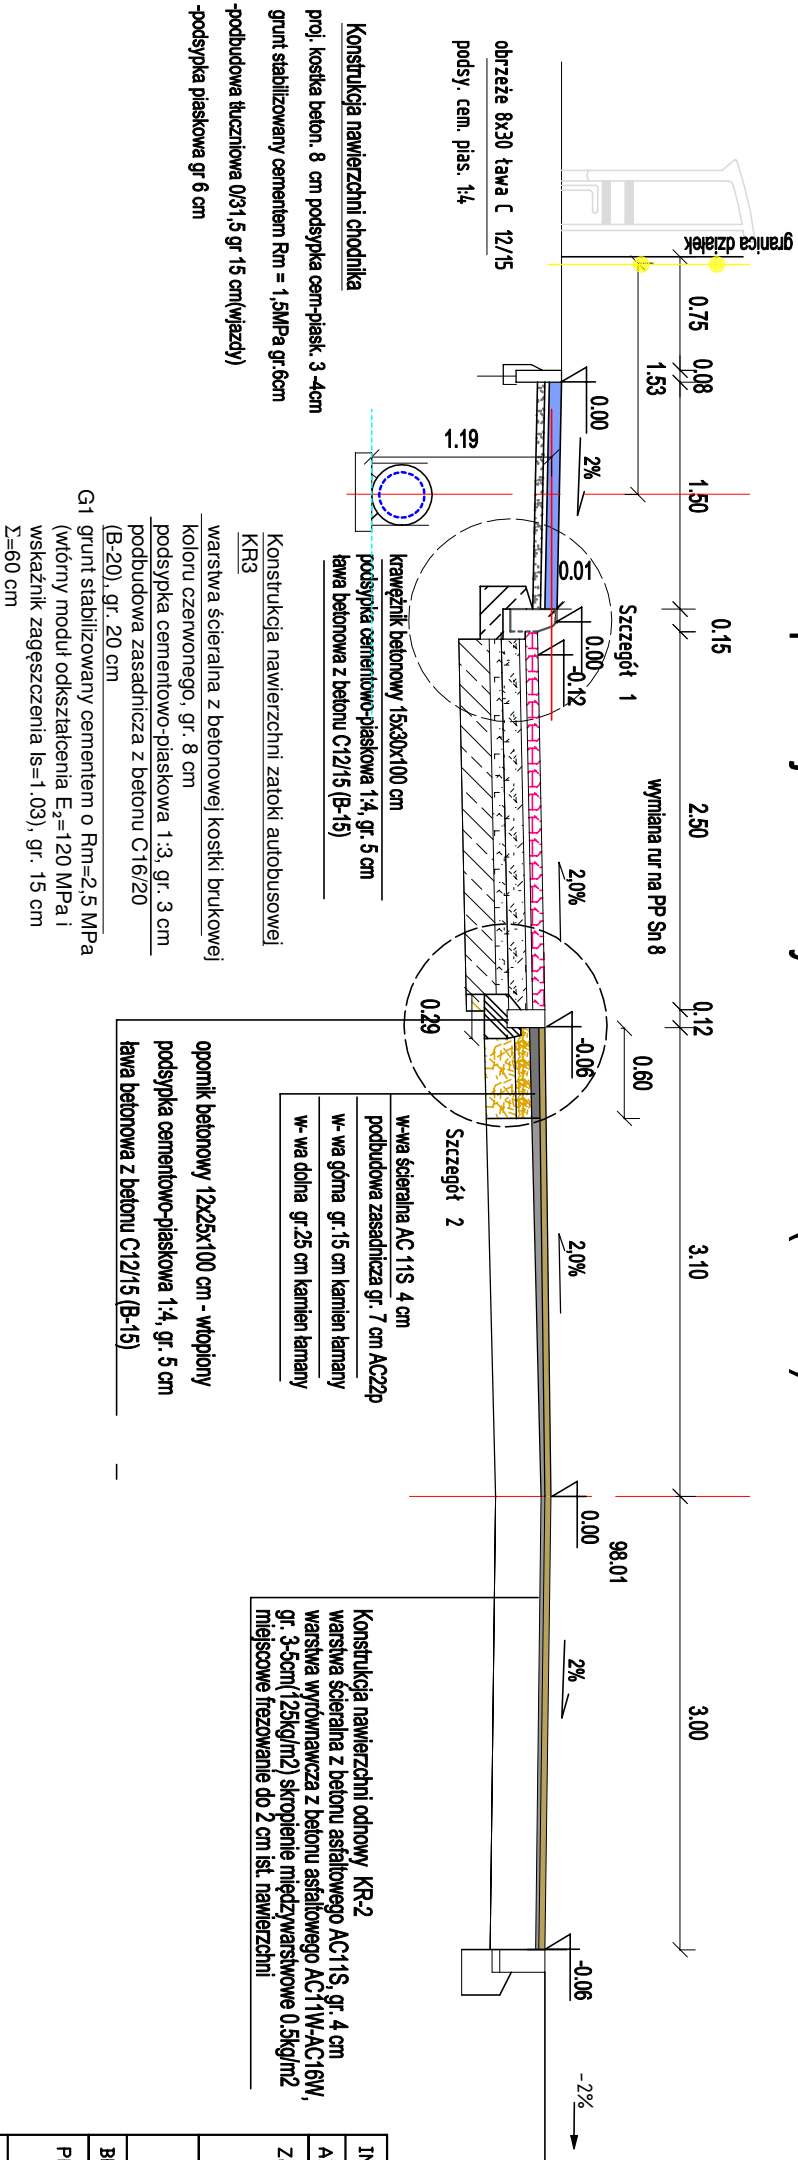

INWESTOR	ZARZĄD DRÓG POWIATOWYCH W PLESZEWIE		
ADRES	63-300 Pleszew ul. Hallera 54		
ZADANIE	Przebudowa drogi powiatowej Nr 431P w miejscowości Broniszewice	rys.mr	3/2
		SKALA	1:50
		DATA	06. 2019
PRZEKROJE NORMALNE			
BRANŻA	drogowa	podpis	
PROJEKTANT			
SPRAWDZAJĄCY			