

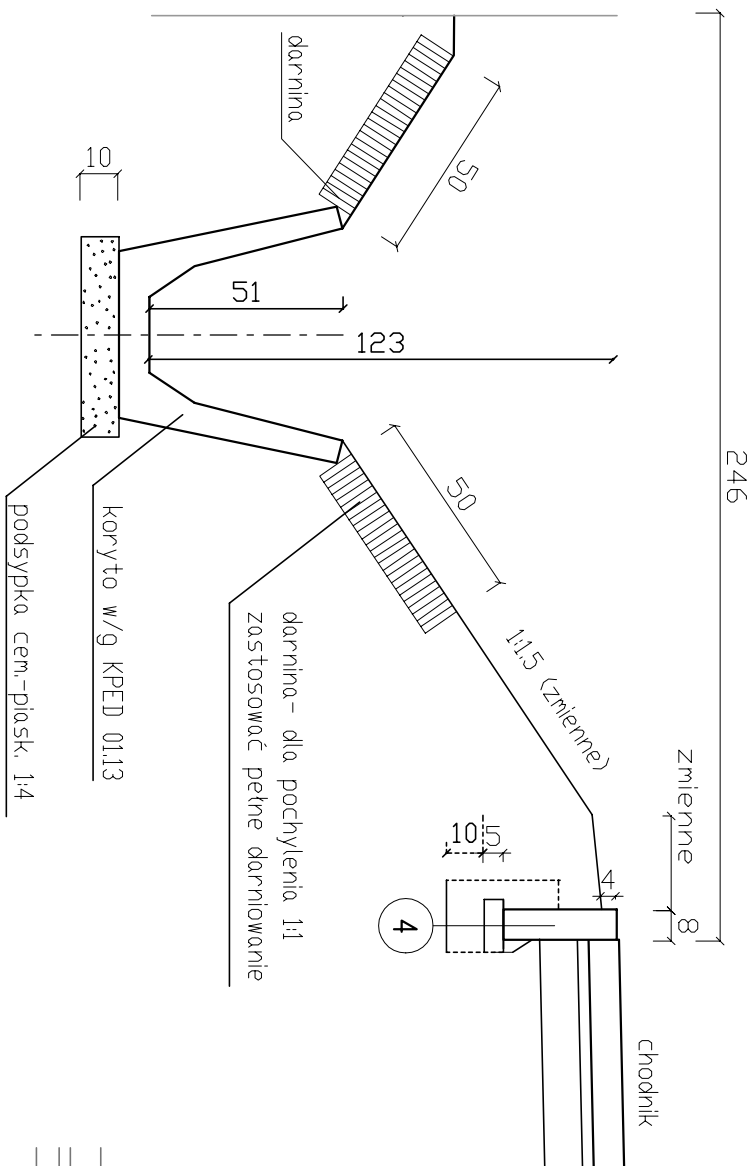


szczegół 5
umocnienia rowu przy chodniku prefabrykatem beton.

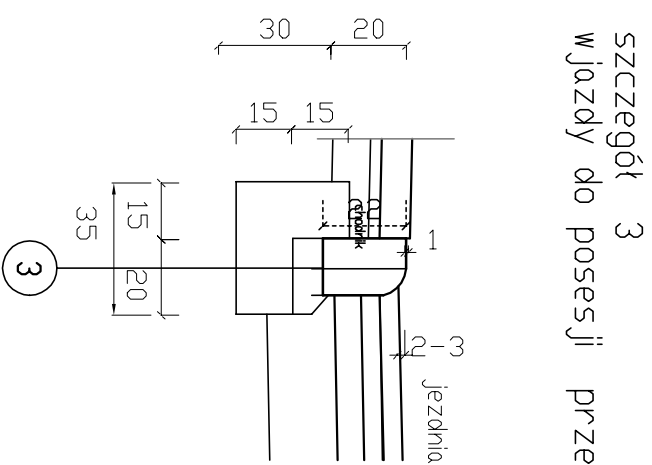

szczegół 4
obrzeże 8x30
topione

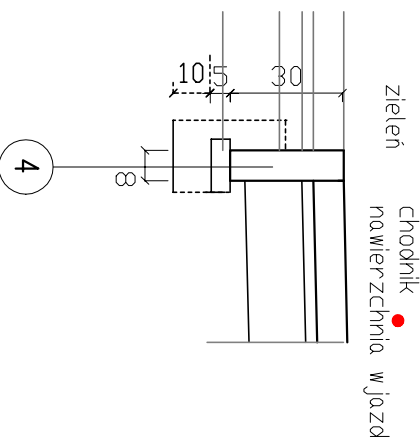

INWESTOR	ZARZĄD DRÓG POWIATOWYCH W PLESZEWIE				
ADRES	63-300 Pleszew ul. Hallera 54				
ZADANIE	Przebudowa drogi powiatowej Nr 431P w miejscowości Broniszewice				
				rys.nr 3/7	
				SKALA 1: 25	
		DATA: 06. 2019			
PRZEKROJE - SZCZEGÓŁY					
BRANŻA:	drogowa	podpis			
PROJEKTANT					
SPRAWDZAJĄCY					