



przekrój normalny - KM 0+556 (3 - 3)

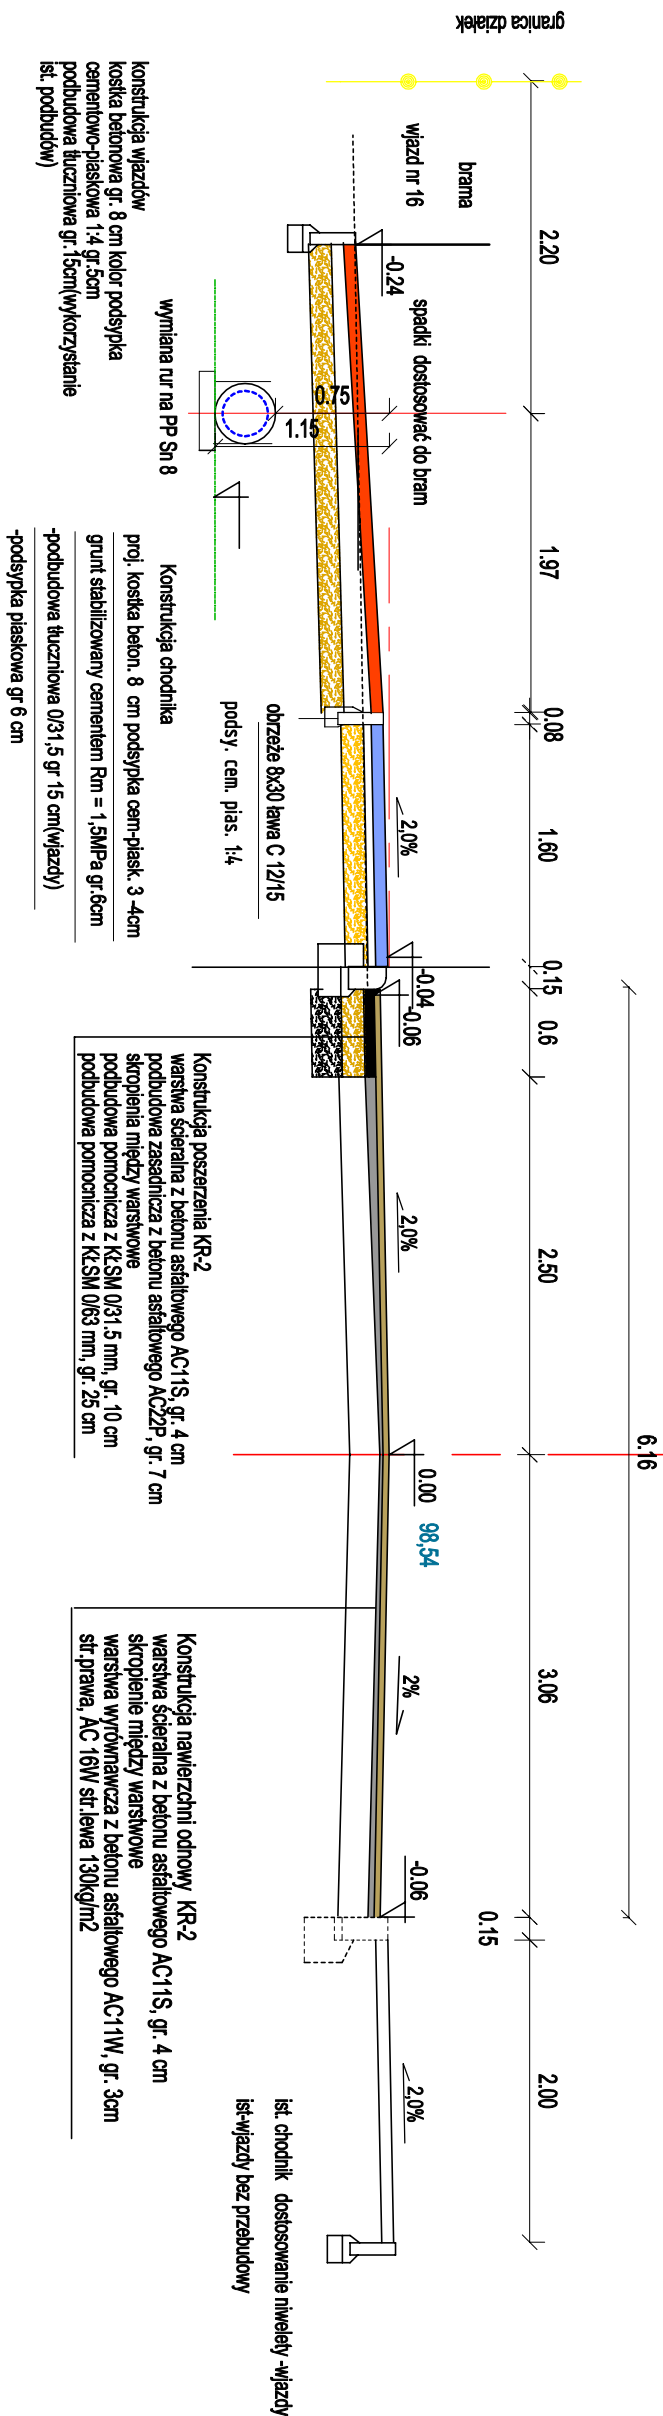

przekrój normalny - KM 0+524 2-2

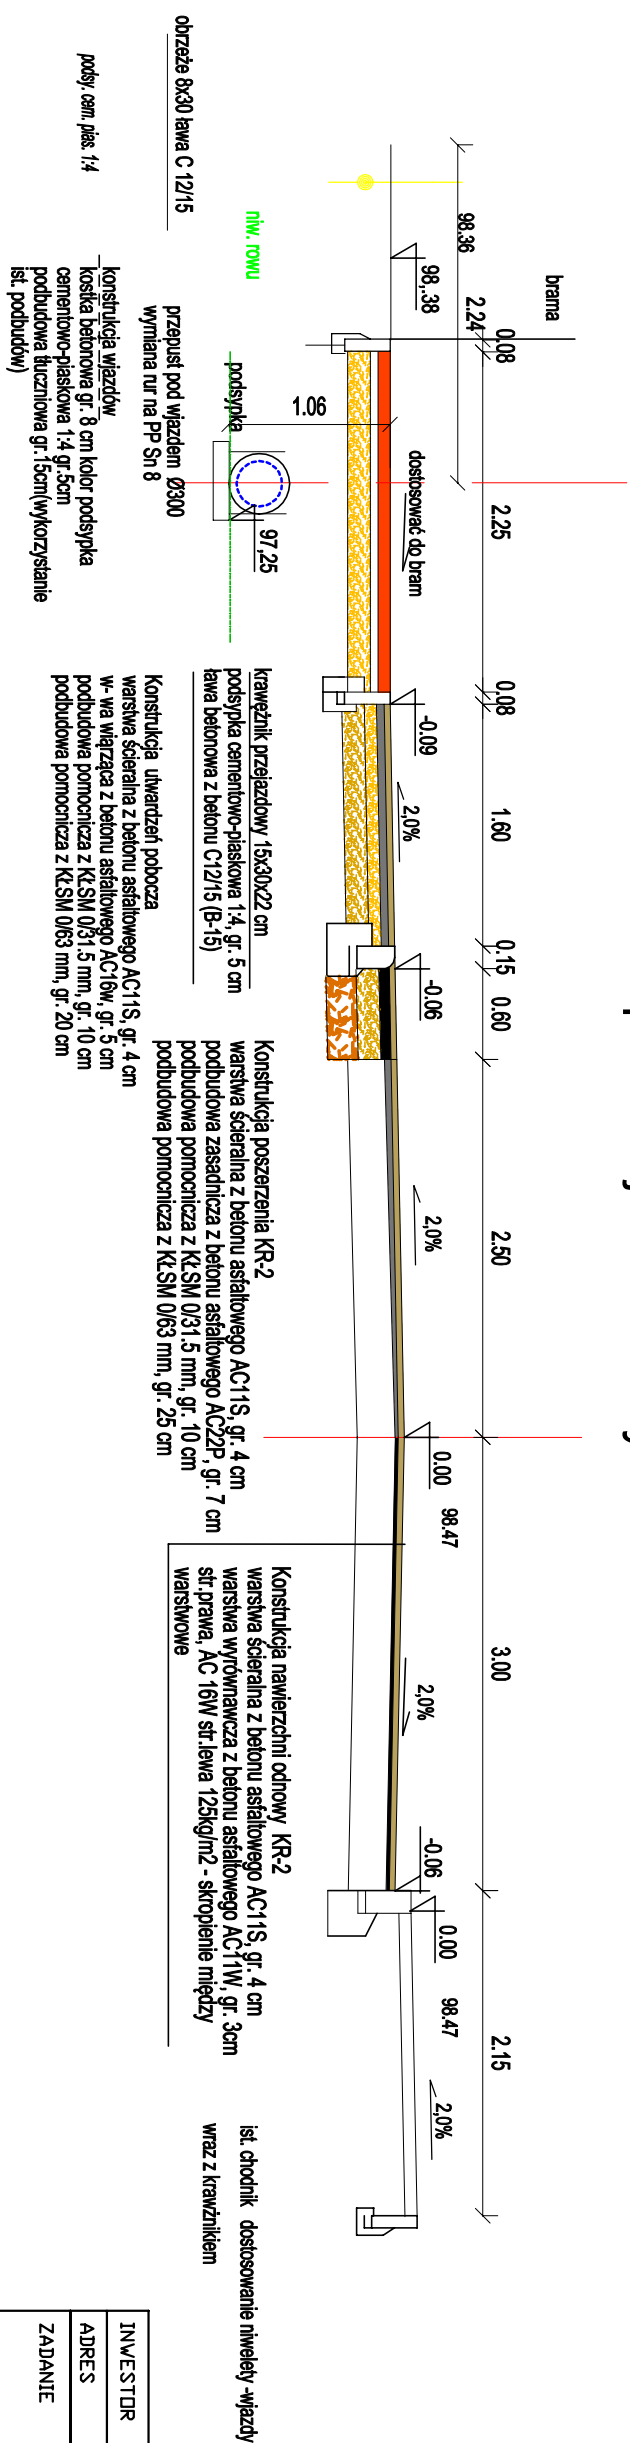

INWESTOR	ZARZĄD DRÓG POWIATOWYCH W PLESZEWIE		
ADRES	63-300 Pleszew ul. Hallera 54		
ZADANIE	Przebudowa drogi powiatowej Nr 431IP w miejscowości Broniszewice		
	rysm 3/4 SKALA 1: 50 DATA: 06. 2019		
PRZEKROJE NORMALNE			
BRANŻA:	drogowa	podpis	
PROJEKTANT			
SPRAWDZAJĄCY			