



Proj. Umocnienie skarp-  
i dna rowu ( str. lewy) - wg.KPED  
01.13 między wjazdami odc.

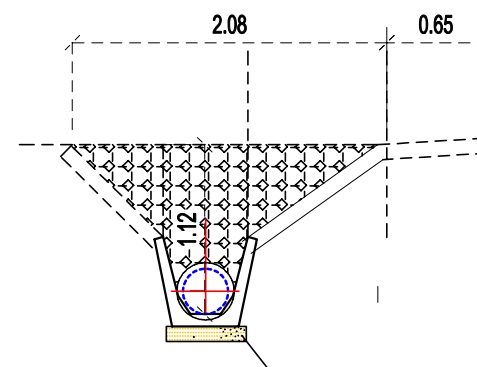

10cm	prefabrykaty betonowe lub bruk kamienny
8cm	podsyпка cementowo-piaskowa 1:4 ( B - 7,5)
	podłoże gruntowe

## ZJAZDY DO PÓL UPRAWNYCH

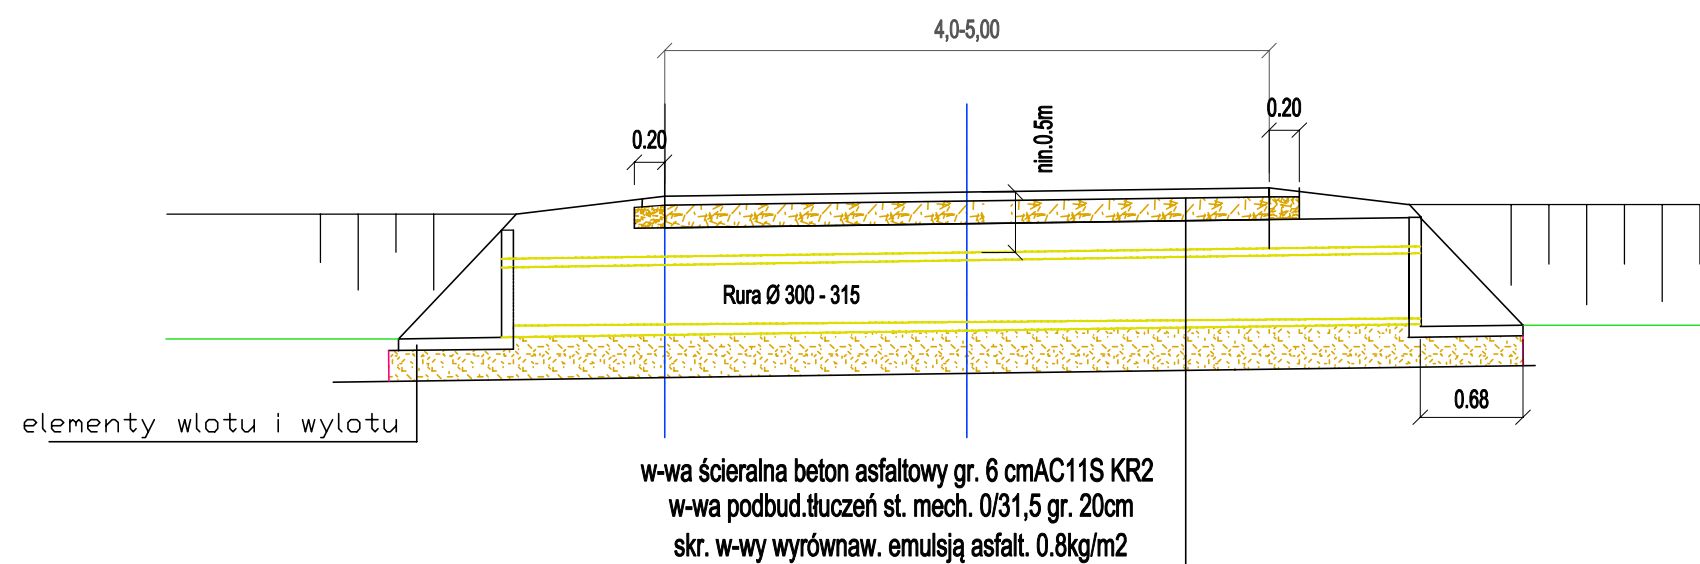

INWESTOR	ZARZĄD DRÓG POWIATOWYCH W PLESZEWIE		
ADRES	63-300 Pleszew ul. Hallera 54		
ZADANIE	Przebudowa drogi powiatowej Nr 4311P w miejscowości Broniszewice	rys.nr 3/6	
		SKALA 1: 50	
		DATA: 06. 201	
PRZEKROJE NORMALNE			
BRANŻA:	drogowa		podpis
PROJEKTANT			
SPRAWDZAJĄCY			