



przekrój normalny - KM 0+260 (B - B)

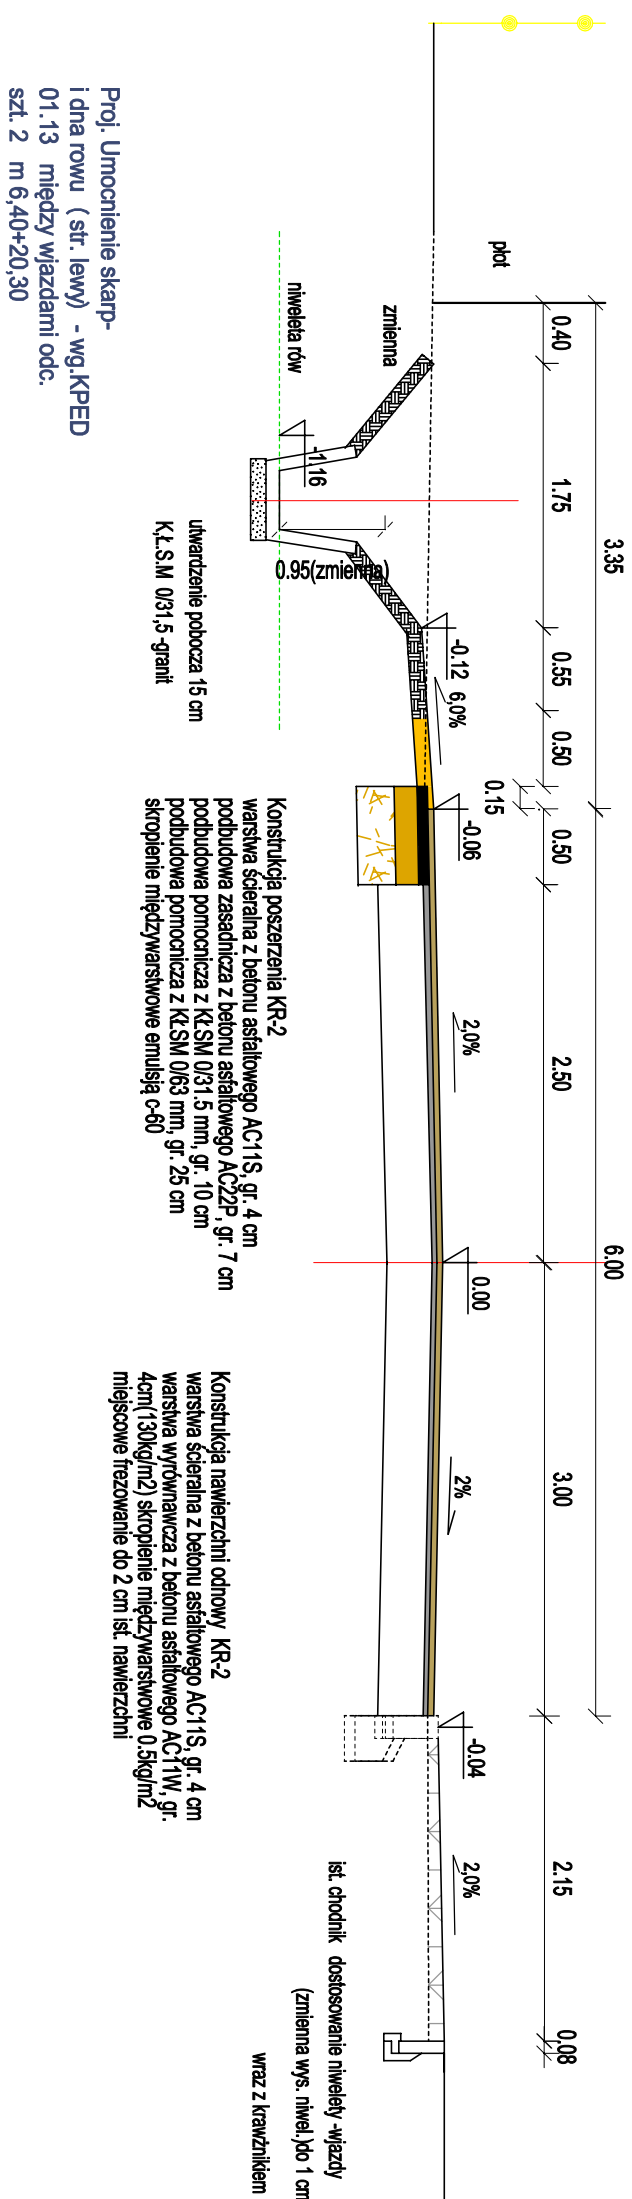

przekrój normalny - KM 0+140 (A-A)

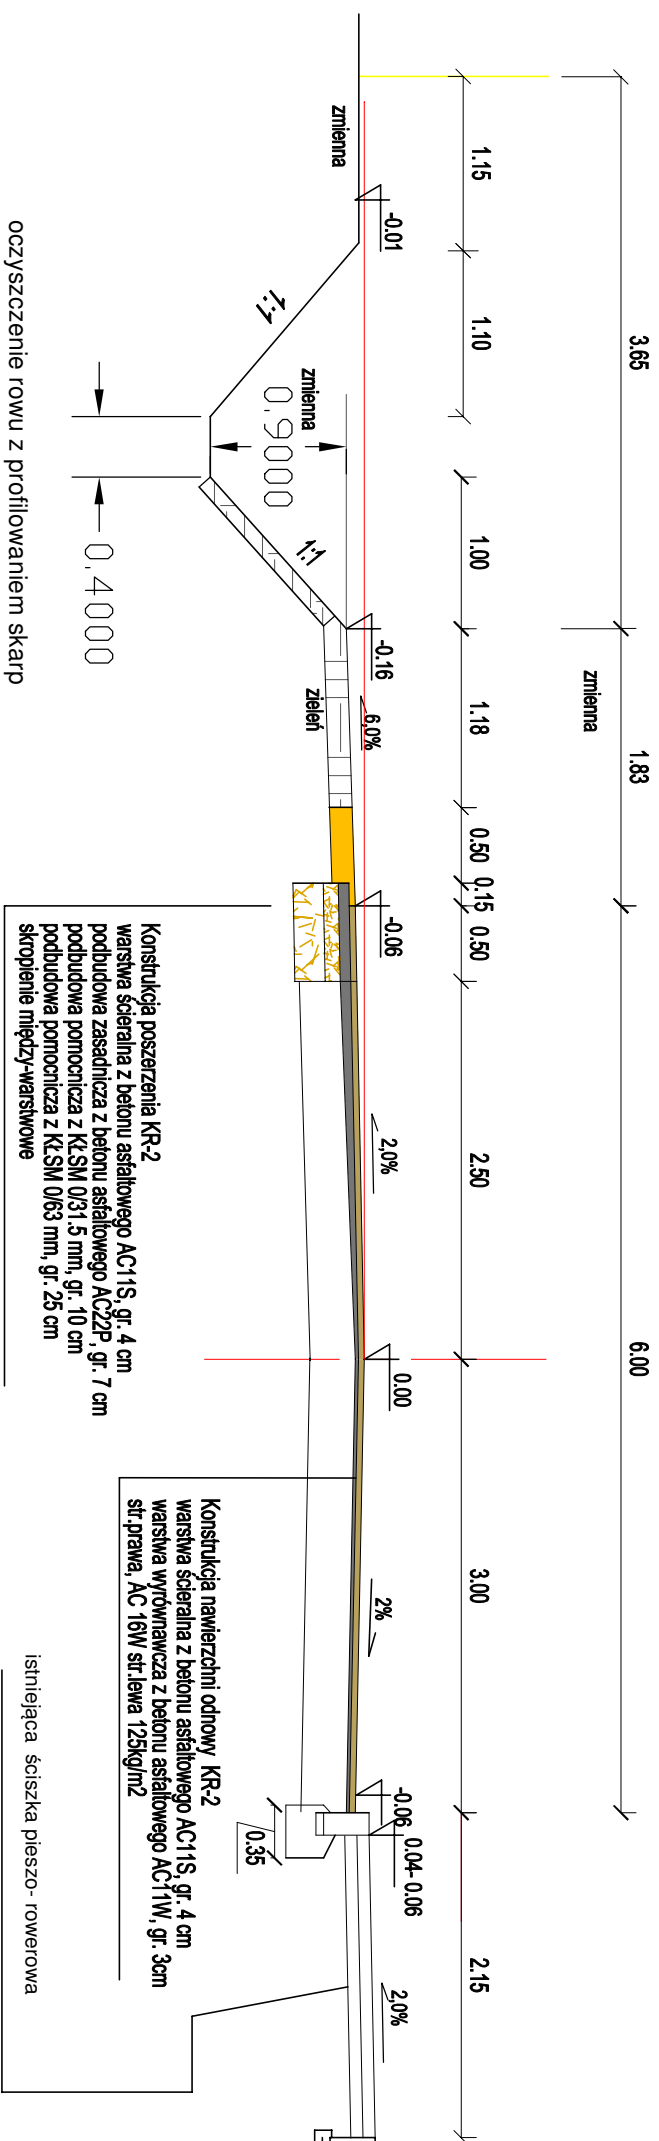

INWESTOR	ZARZĄD DRÓG POWIATOWYCH W PLESZEWIE		
ADRES	63-300 Pleszew ul. Hallera 54		
ZADANIE	Przebudowa drogi powiatowej Nr 431IP w miejscowości Broniszewice	rys.nr 3/1	
		SKALA 1:150	
		DATA: 06. 2019	
PRZEKROJE NORMALNE			
BRANŻA:	drogowa	podpis	
PROJEKTANT			
SPRAWDZAJĄCY			