



ZIAZDY INDYWIDUALNE KOSTKA BET.

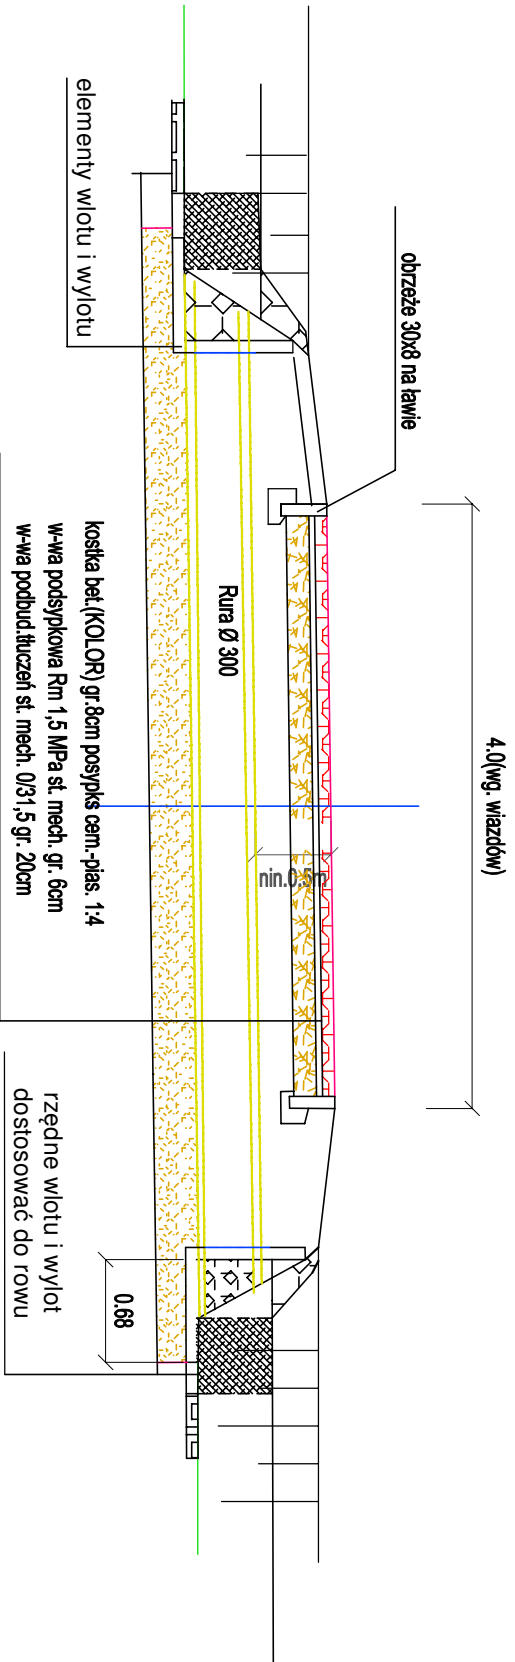


Proj. Umocnienie skarp-
i dna rowu (str. lewy) - wg.KPED
01.13 między wiadzami odc.

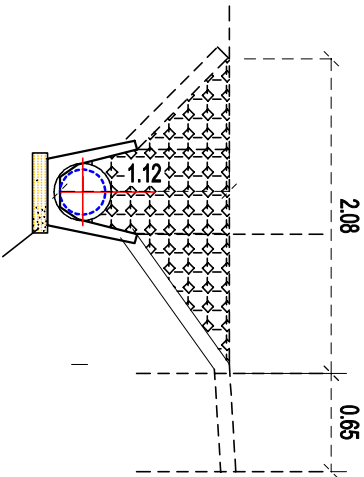

10cm	prefabrykaty betonowe lub bruk kamienny
8cm	podsyпка cementowo-piaskowa 1:4 (B - 7,5)
	podłoże gruntowe

ZIAZDY DO PÓŁ UPRAWNYCH

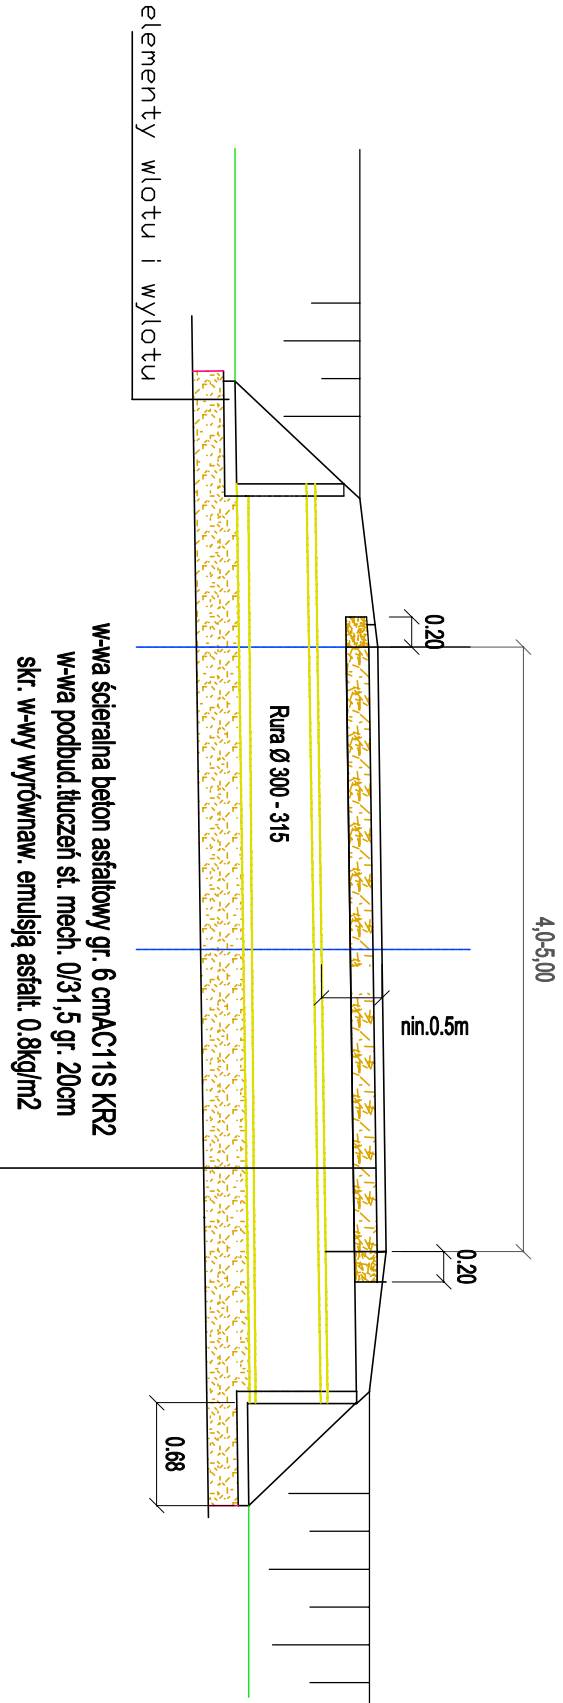

INWESTOR	ZARZĄD DRÓG POWIATOWYCH W PLESZEWIE		
ADRES	63-300 Pleszew ul. Hallera 54		
ZADANIE	Przebudowa drogi powiatowej Nr 431IP w miejscowości Broniszewice	rys./nr 3/6	
		SKALA 1:50	
		DATA: 06. 2019	
PRZECIOJE NORMALNE			
BRANŻA	drogowa	podpis	
PROJEKTANT			
SPRAWDZAJĄCY			