
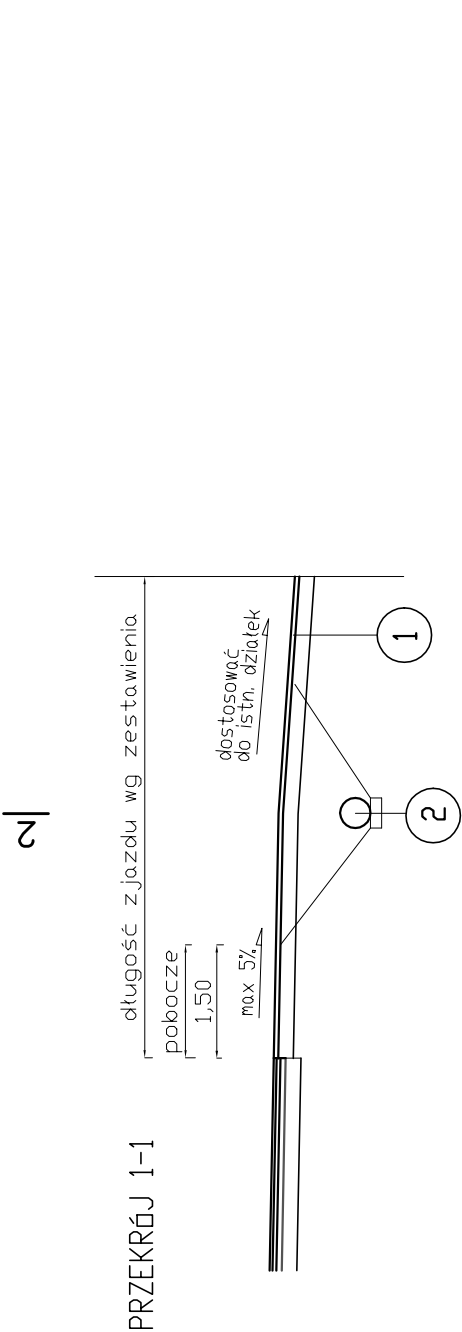


ZJAZD INDYWIDUALNY
DOJAZD DO PÓL
skala 1:100

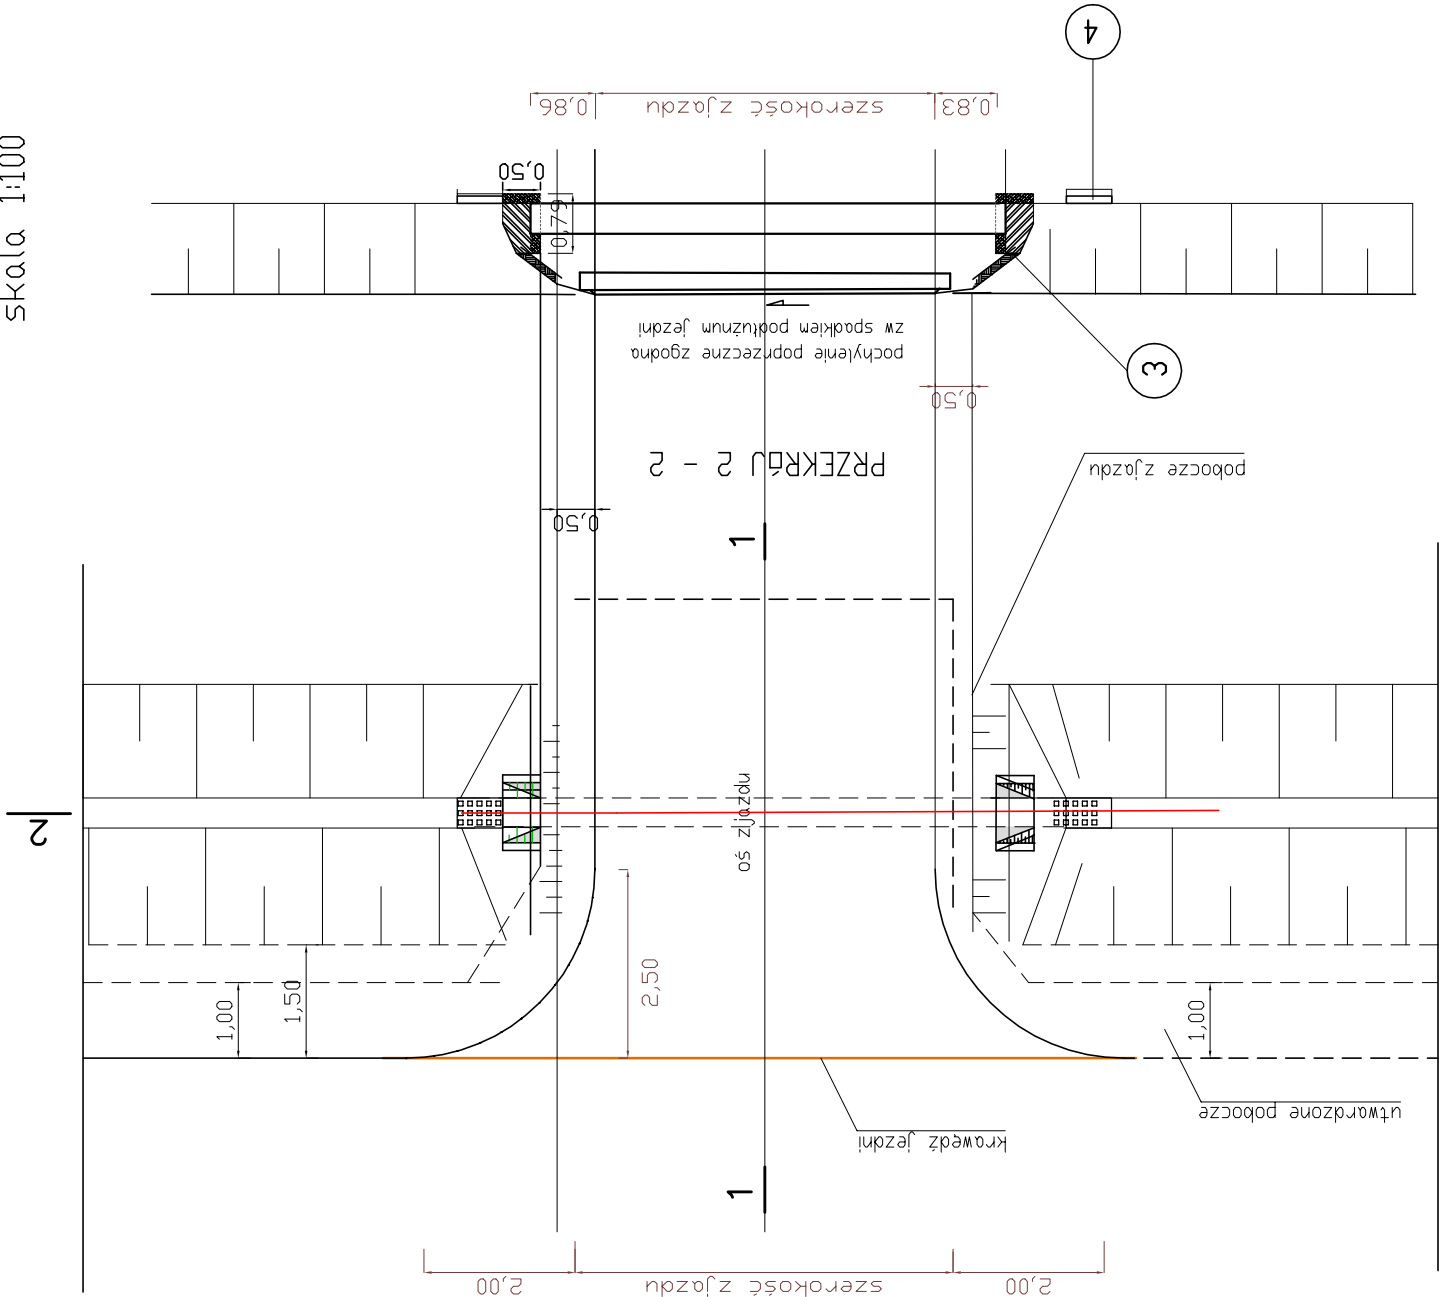

1	nawierzchnia zjazdu z MMA AC11S grubości 6cm
6cm	warstwa ścieralna AC11/S
20cm	podbudowa z kr. łamanego 0/31,5mm
	podłoże gruntowe-nasyp

2	przepust z rur dwuściennych
	rura dwuścienna HDPE SN8 Ø300
15cm	podłoże z piasku średnioziarnistego
	podłoże gruntowe

3	obrukowanie wlotów
10cm	prefabrykaty betonowe lub bruk kamienny
8cm	podsyпка cementowo-piaskowa 1:4
	podłoże gruntowe

4	obrukowanie wlotów
10cm	prefabrykaty betonowe MEBA
8cm	podsyпка żwirowa
	podłoże gruntowe

INWESTOR	ZARZĄD DRÓG POWIATOWYCH W PLESZEWIE			
ADRES	63-300 Pleszew ul. Hallera 54			
ZADANIE	Przebudowa drogi powiatowej Nr 431P w miejscowości Broniszewice			rys.nr 3/6
				SKALA 1: 100
				DATA: 06. 2019
PRZEMIANE NORMALNE - SZCZEGÓŁY				
BRANŻA:	drogowa	podpis		
PROJEKTANT				
SPRAWDZAJĄCY				