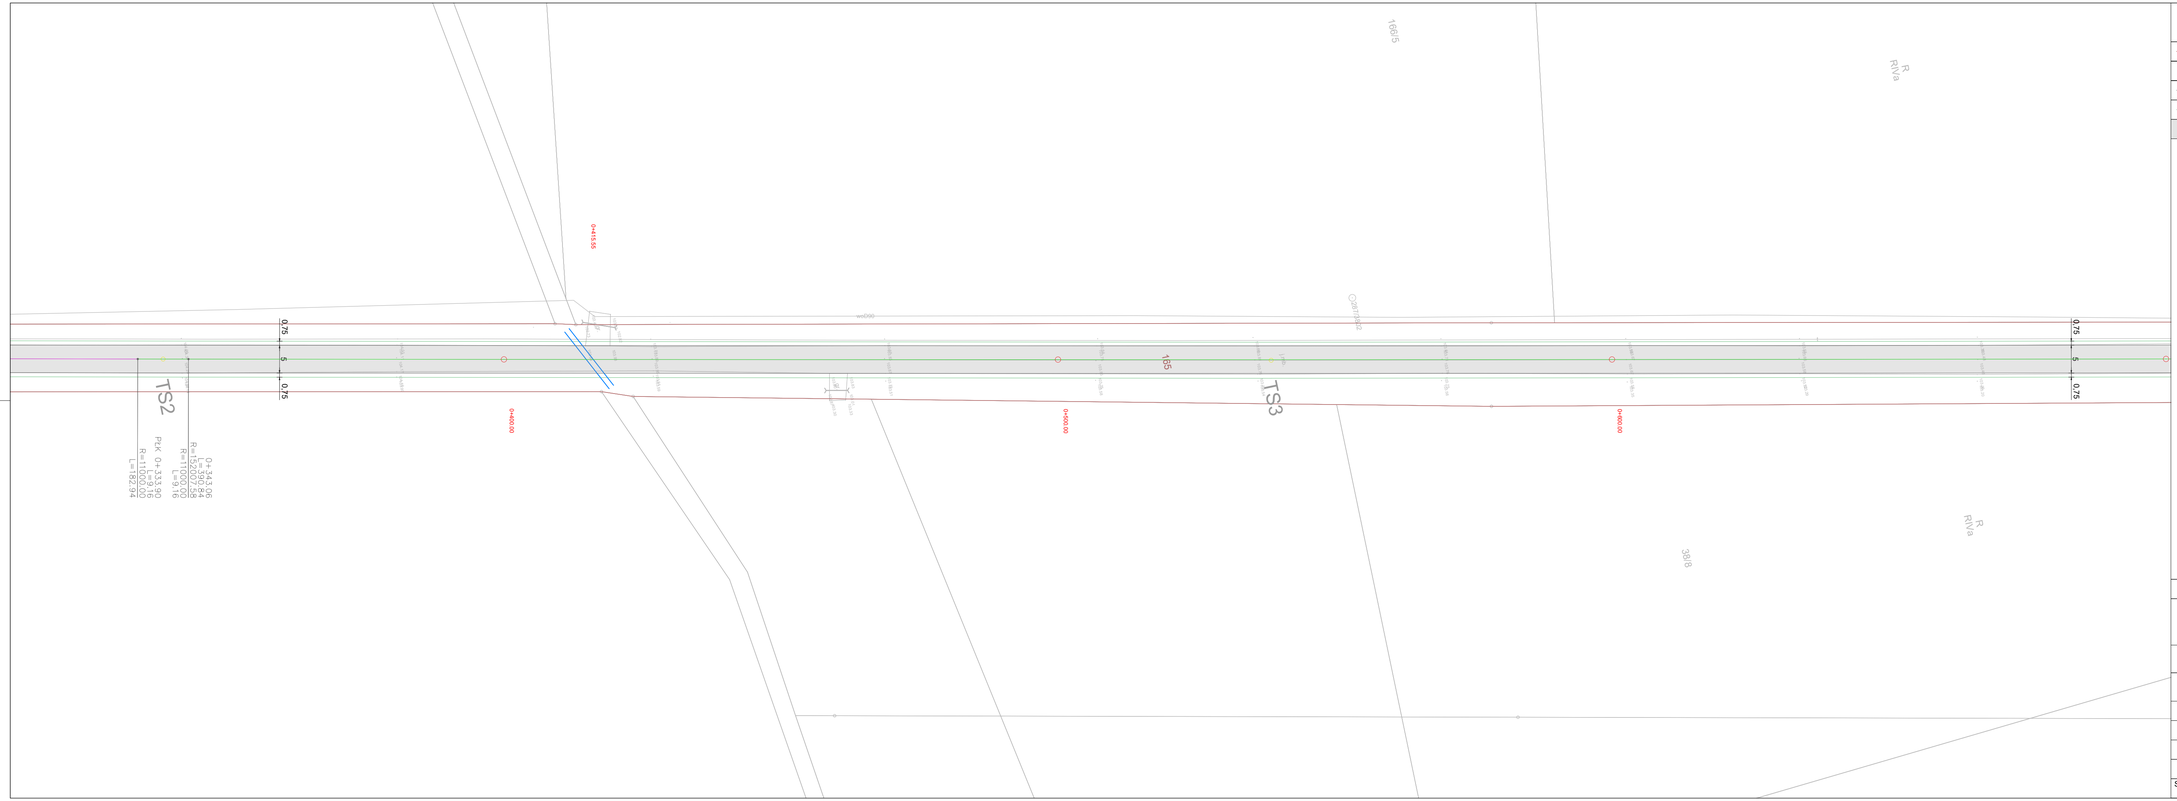

LEGENDA

	Istniejące granice działek
165	Istniejące numery działek
	Krawędź jezdni
	Krawędź pobocza
	Nawierzchnia jezdni z betonu asfaltowego

Potwierdzam za zgodność z oryginałem
kopię mapy zasadniczej

mgr inż. Lech Marciniak
Projektant

Projekt budowlano - wykonawczy

Przebudowa drogi powiatowej nr: 4325P w m. Marianin

Zagospodarowanie terenu	Rysunek nr:	Data:	Skala:
	2.2	08.2020 r.	1:500

Adres inwestycji	Powiat pleszewski, Jedn. ewid. - Czermin, obręb Broniszewice, dz. nr: 165
Inwestor	Zarząd Dróg Powiatowych w Pleszewie ul. Gen. Hallera 54, 63-300 Pleszew

Zespół projektu		Nr uprawnień budowlanych	Podpis
Projektant b. drogowa	mgr inż. Lech Marciniak	WKP/0391/POOD/19 spec. drogowa	
Asystent b. drogowa	mgr inż. Lech Marciniak	WKP/0285/OWOD/09 spec. drogowa	
Sprawdzający b. drogowa			