


Oś drogi powiatowej 1 - Profil (1)

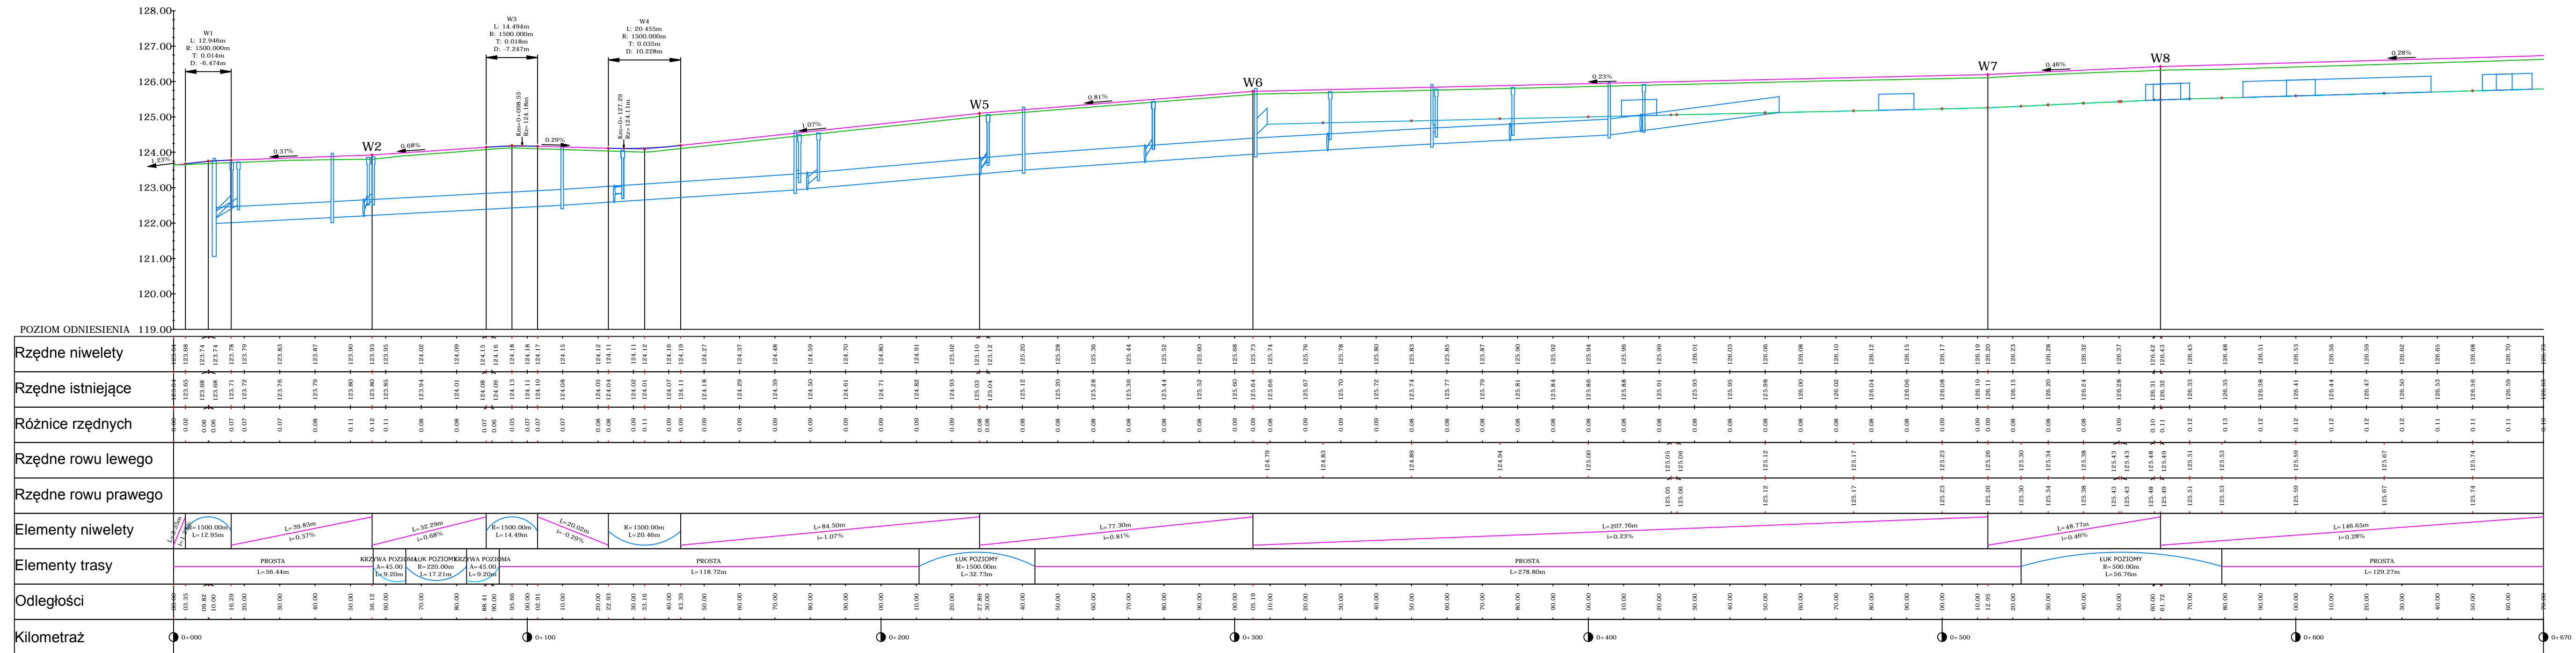

Przebudowa drogi powiatowej nr 4348P na odcinku Kuchary Kucharki
(od km 0+000 do km 2+003)

Profil podłużny		Rysunek nr: 3.1	Data: 08.2016 r.	Skala: 1:100/1000
Adres inwest.	Powiat pleszewski, Gmina Goluchów - pas drogowy dr. pow. 4348P dz. nr: 81/2; 77/2; obręb Kuchary 302005_2.0009 dz. nr: 39; 40; obręb Kucharki 302005_2.0008			
Inwestor	Zarząd Dróg Powiatowych w Pleszewie, ul. Hallera 54, 63-300 Pleszew			
Zespół projektu		Nr uprawnień budowlanych	Podpis	
Projektant	mgr inż. Tomasz Kubiak	51/PW/99		
Asystent	mgr inż. Lech Marciniak	WKP/0285/OWOD/09		
Sprawdzający				