


Oś drogi powiatowej 1 - Profil (2)

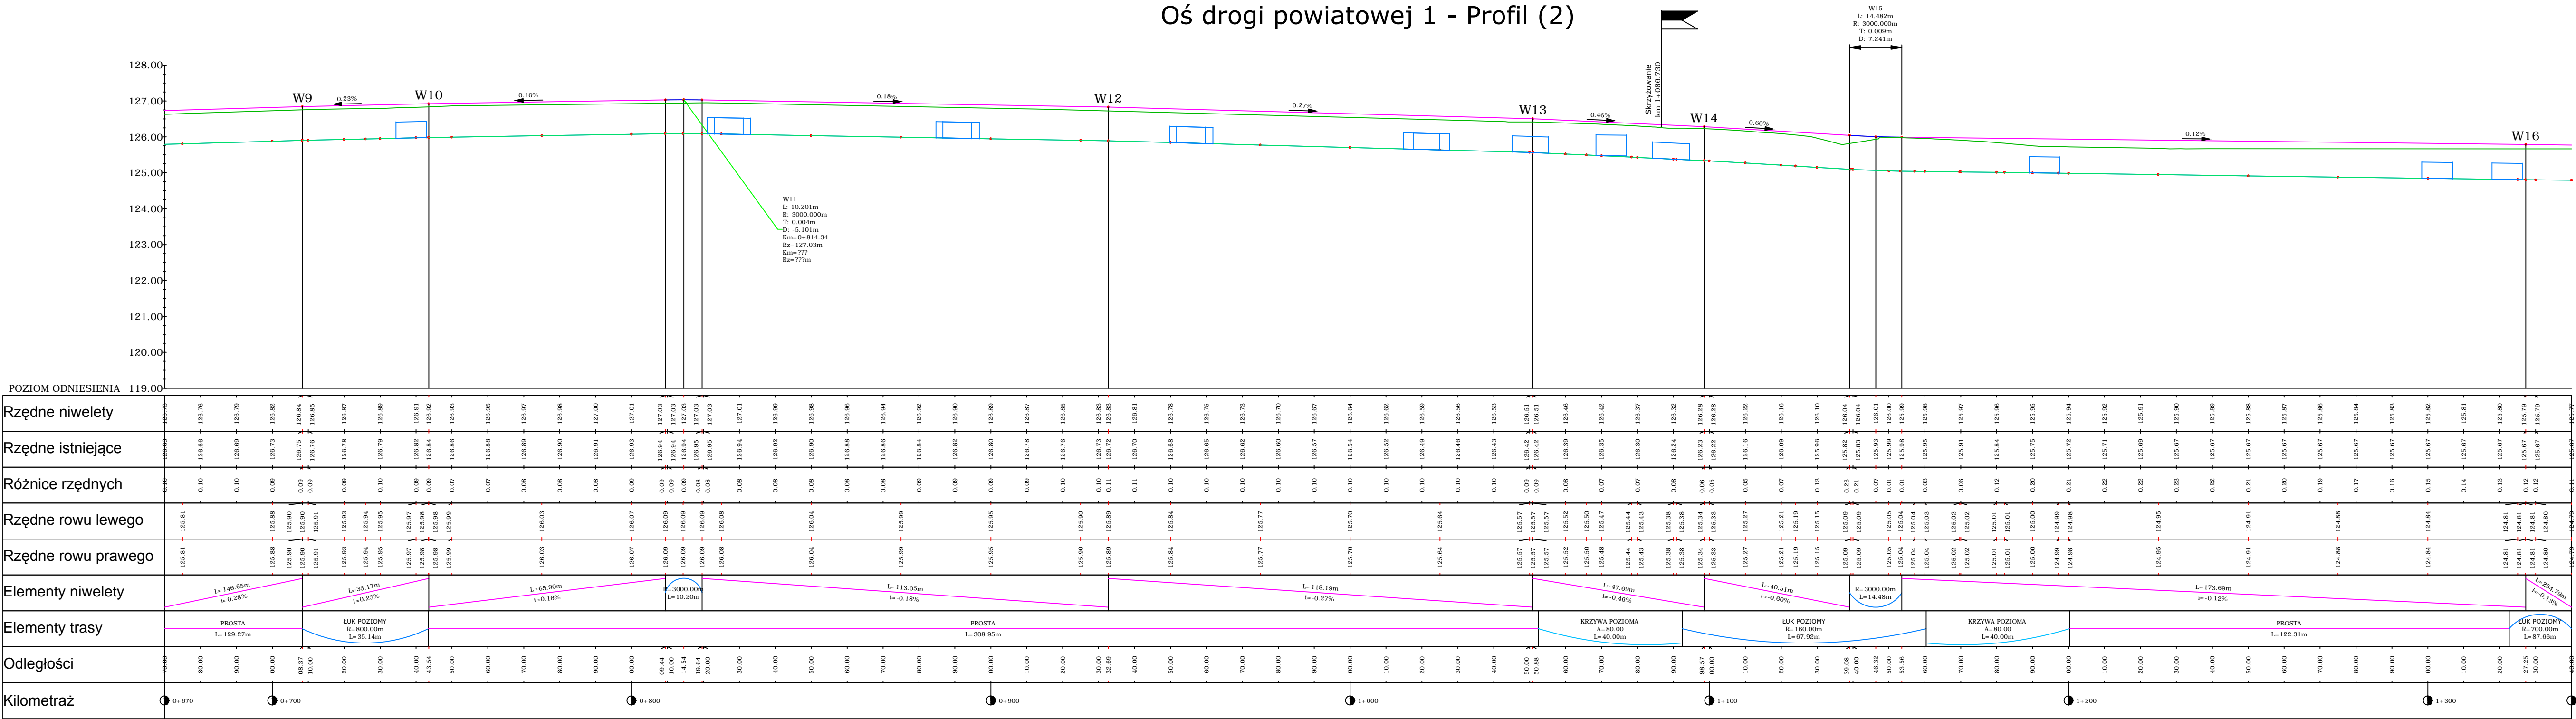

Przebudowa drogi powiatowej nr 4348P na odcinku Kuchary Kucharki (od km 0+000 do km 2+003)			
Profil podłużny		Rysunek nr: 3.1	Data: 08.2016 r.
Adres inwest.		Powiat pleszewski, Gmina Gołuchów - pas drogowy dr. pow. 4348P dz. nr: 81/2, 77/2; obręb Kuchary 302005_2.0009 dz. nr: 39, 40; obręb Kucharki 302005_2.0008	
Inwestor		Zarząd Dróg Powiatowych w Pleszewie, ul. Hallera 54, 63-300 Pleszew	
Zespół projektu		Nr uprawnień budowlanych	Podpis
Projektant	mgr inż. Tomasz Kubiak	51/PW/99	
Asystent	mgr inż. Lech Marciniak	WKP/0285/OWOD/09	
Sprawdzający			