









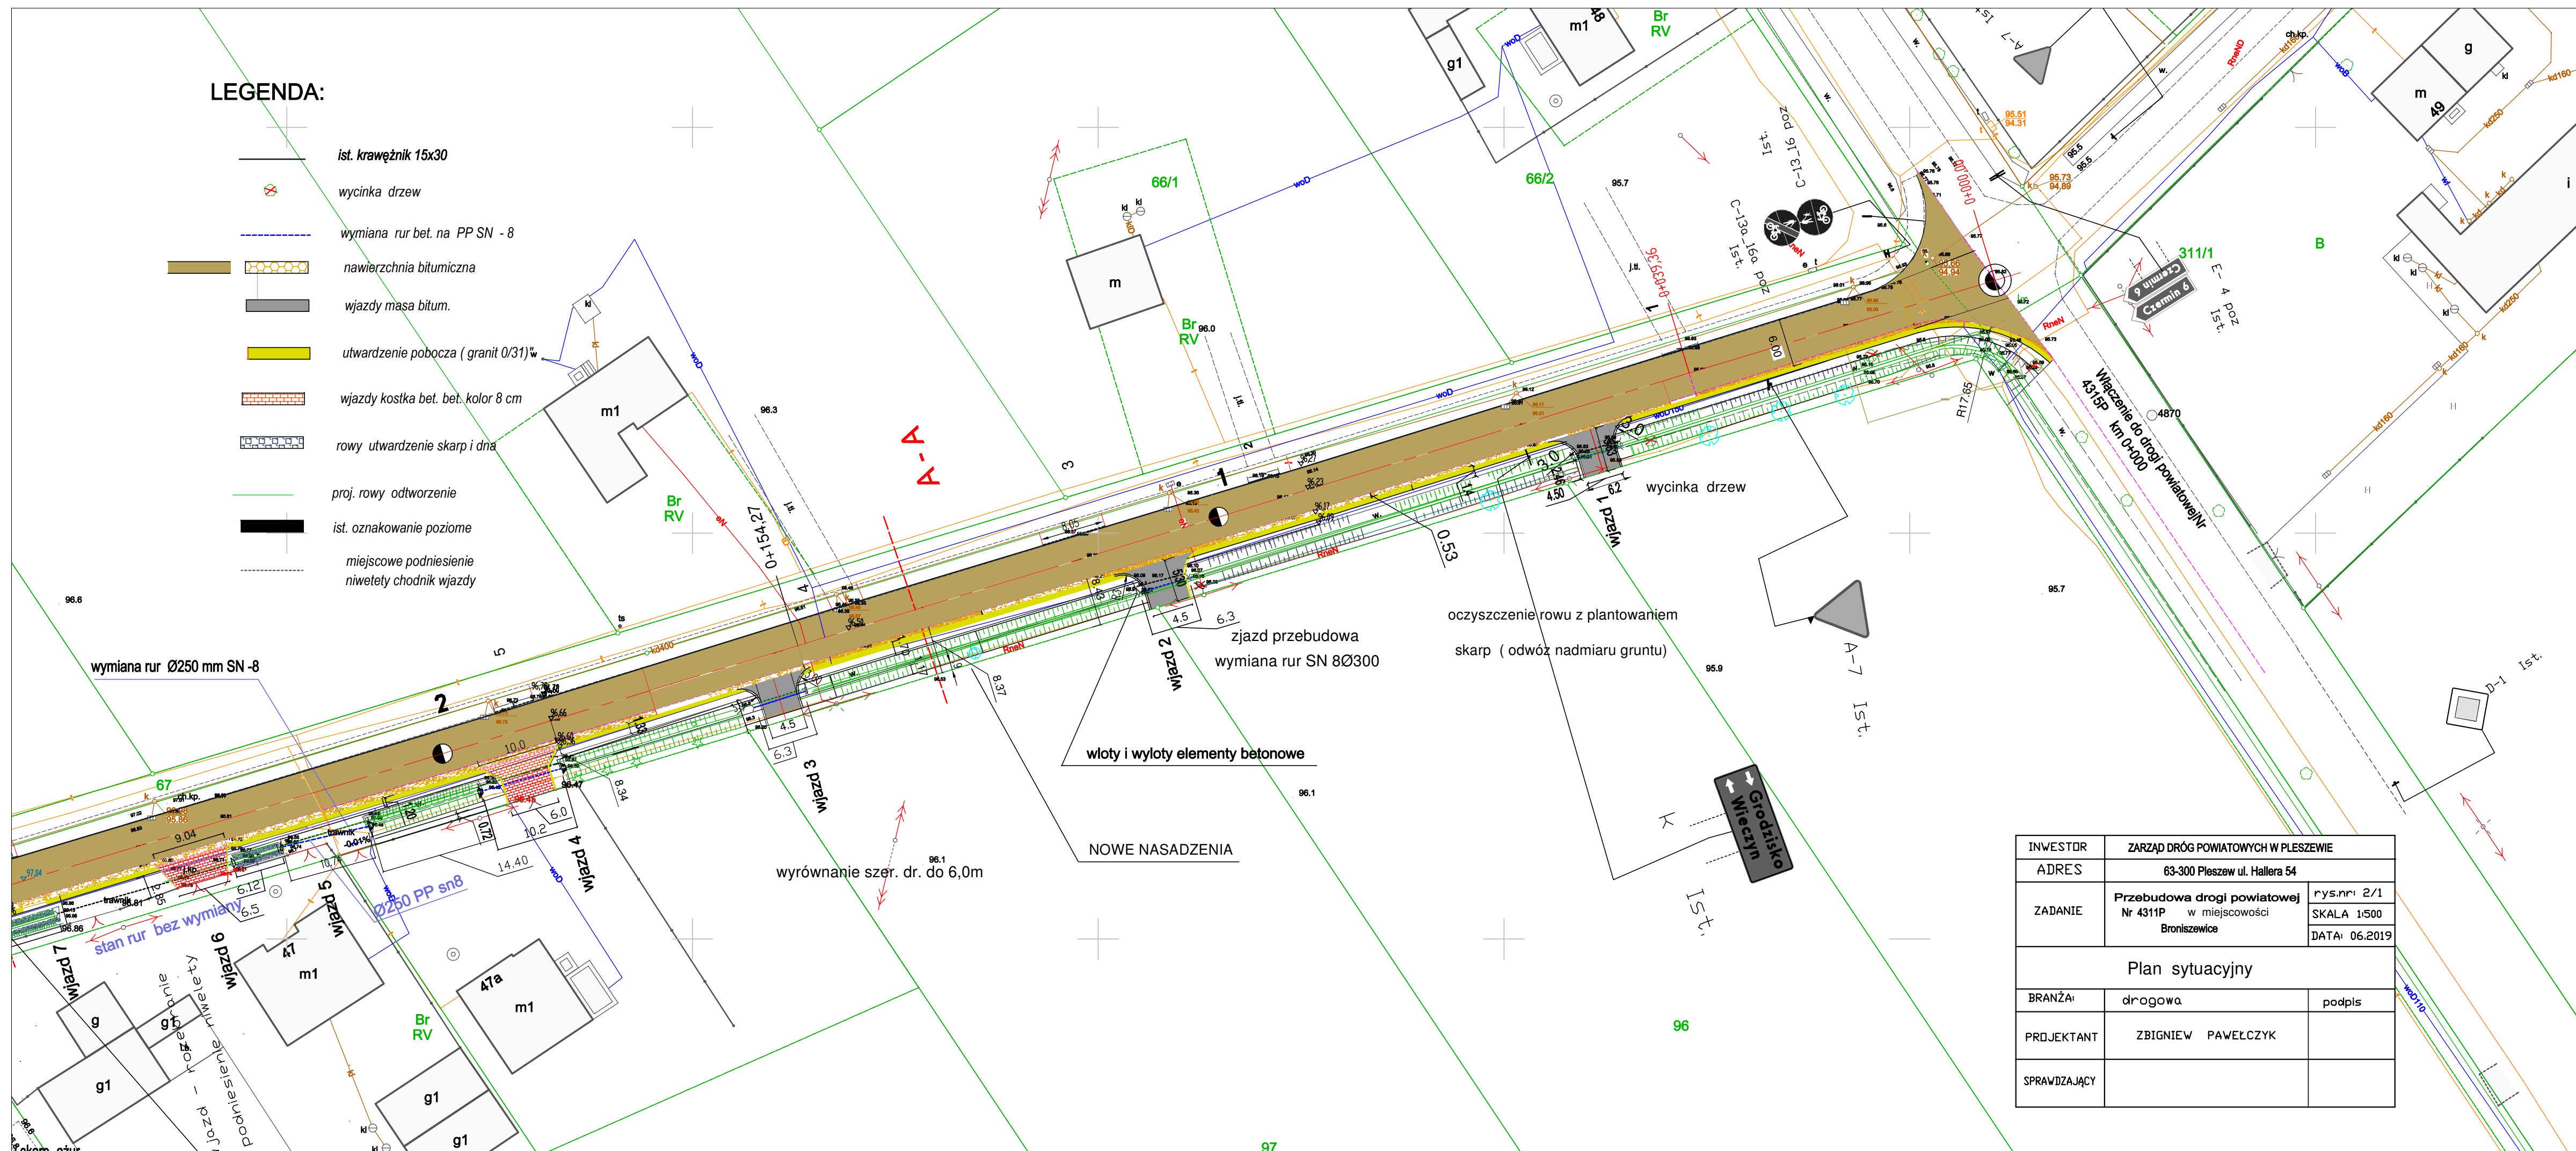


LEGENDA:

- | | | |
|---|-----------------------------|---|
|  | <i>ist. krawężnik 15x30</i> | <i>wycinka drzew</i> |
|  | | <i>wymiana rur bet. na PP SN - 8</i> |
|  | | <i>nawierzchnia bitumiczna</i> |
|  | | <i>wjazdy masa bitum.</i> |
|  | | <i>utwardzenie pobocza (granit 0/3)</i> |
|  | | <i>wjazdy kostka bet. bet. kolor 8 cm</i> |
|  | | <i>rowy utwardzenie skarp i dna</i> |
|  | | <i>proj. rowy odtworzenie</i> |
|  | | <i>ist. oznakowanie poziome</i> |
|  | | <i>miejscowe podniesienie
niwetety chodnik wjazdy</i> |



INWESTOR	ZARZĄD DROG POWIATOWYCH W PLESZEWIE		
ADRES	63-300 Pleszew ul. Hallera 54		
ZADANIE	Przebudowa drogi powiatowej Nr 4311P w miejscowości Broniszewice	rys.nr: 2/1	
		SKALA 1:500	
		DATA: 06.201	
Plan sytuacyjny			
BRANŻA:	drogowa		podpis
PROJEKTANT	ZBIGNIEW PAWEŁCZYK		
SPRAWDZAJĄCY			