PRZEKRÓJ-1: OŚ_DR_POW

SKALA 1:1000/100

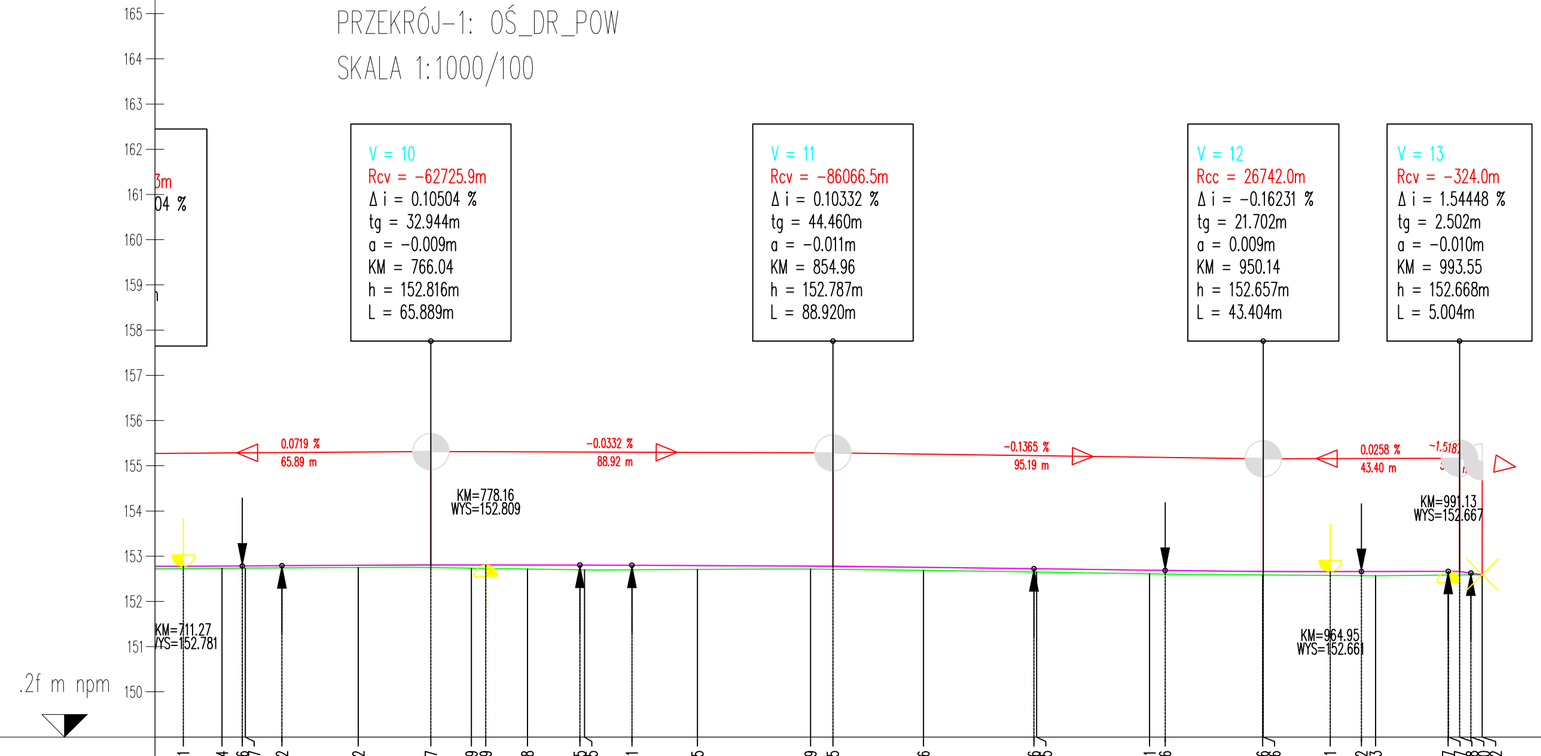

| | | |