


PRZĘKŖÓJ-5: OŚ\_1  
SKALA 1:1000/100

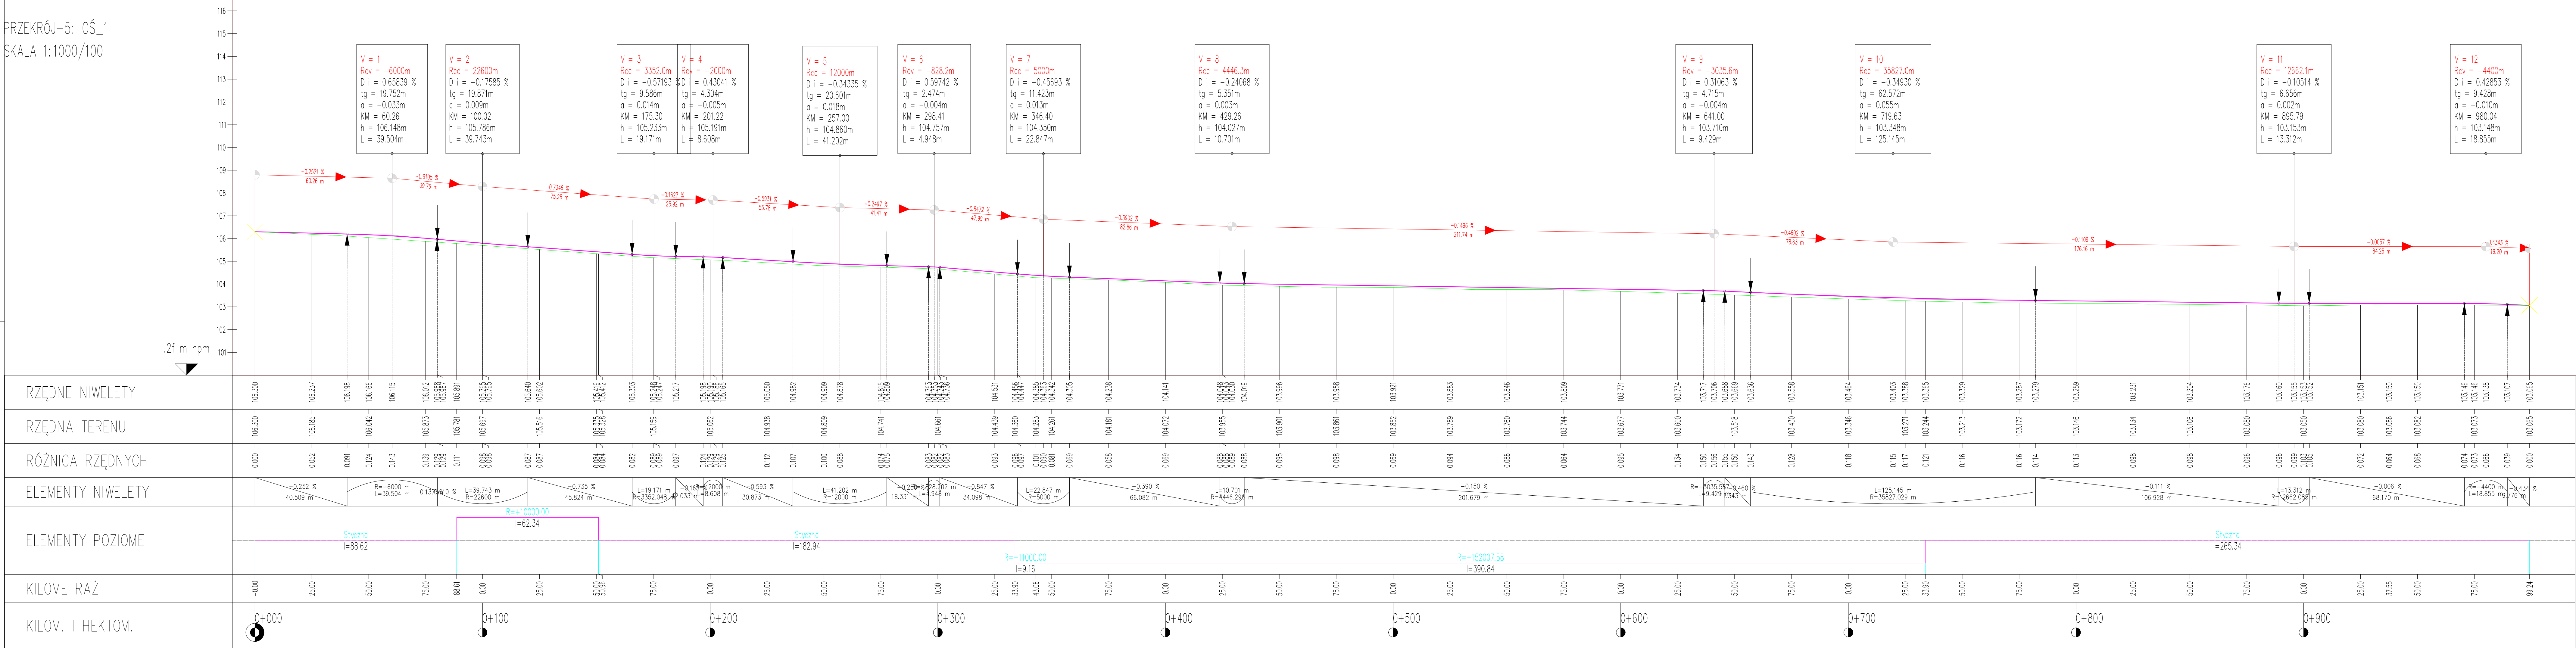

Projekt budowlano - wykonawczy				
Przebudowa drogi powiatowej nr: 4325P w m. Marianin				
Profil podłużny		Rysunek nr: 3.1	Data: 08.2020 r.	Skala: 1:1000/100
Adres inwestycji	Powiat pleszewski, Jedn. ewid. - Czermin, obręb Broniszewice, dz. nr: 165			
Inwestor	Zarząd Dróg Powiatowych w Pleszewie ul. Gen. Hallera 54, 63-300 Pleszew			
Zespół projektu		Nr uprawnień budowlanych	Podpis	
Projektant b. drogowa	mgr inż. Lech Marciniak	WKP/0391/POOD/19 spec. drogowa		
Asystent b. drogowa				
Sprawdzający b. drogowa				